

**Agenzia del Territorio
CATASTO FABBRICATI
Ufficio Provinciale di
Pordenone**

Dichiarazione protocollo n. PN0058821 del 12/05/2005

Planimetria di u.i.u. in Comune di Pravisdomini

Via Degli Alpini

civ.

Identificativi Catastali:

Sezione:
Foglio: 16
Particella: 697
Subalterno: 3

Compilata da:
Zotto Daniele


Iscritto all'albo:
Geometri

Prov. Pordenone


N. 1056

Scheda n. 1

Scala 1:200

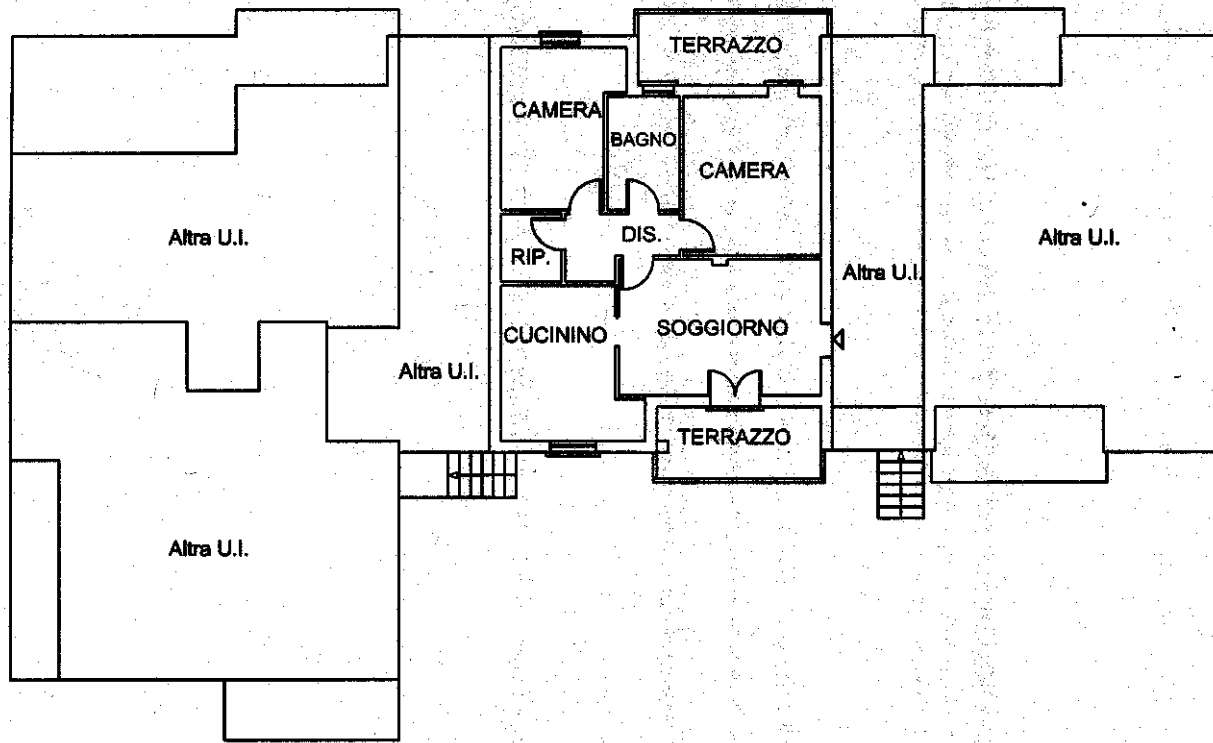

PIANTA PIANO TERRA SUB. 3 H=2.50

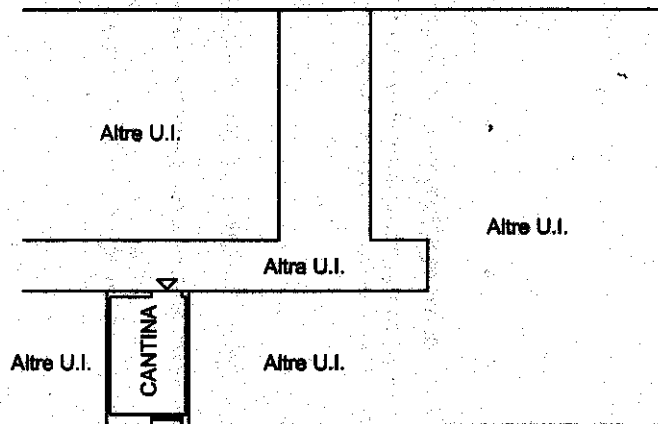

PIANTA PIANO SEMINTERRATO SUB.3 H=2.20



Ultima planimetria in atti

Data: 25/09/2023 - n. T9962 - Richiedente:

Totale schede: 1 - Formato di acquisizione: A4(210x297) - Formato stampa richiesto: A4(210x297)