

**Agenzia del Territorio  
CATASTO FABBRICATI  
Ufficio Provinciale di  
Pordenone**

Dichiarazione protocollo n. PN0058821 del 12/05/2005

Planimetria di u.i.u. in Comune di Pravisdomini

Via Degli Alpini

civ.

Identificativi Catastali:

Sezione:  
Foglio: 16  
Particella: 697  
Subalterno: 13

Compilata da:  
Zotto Daniele


Iscritto all'albo:  
Geometri

Prov. Pordenone

N. 1056

Scheda n. 1

Scala 1:200

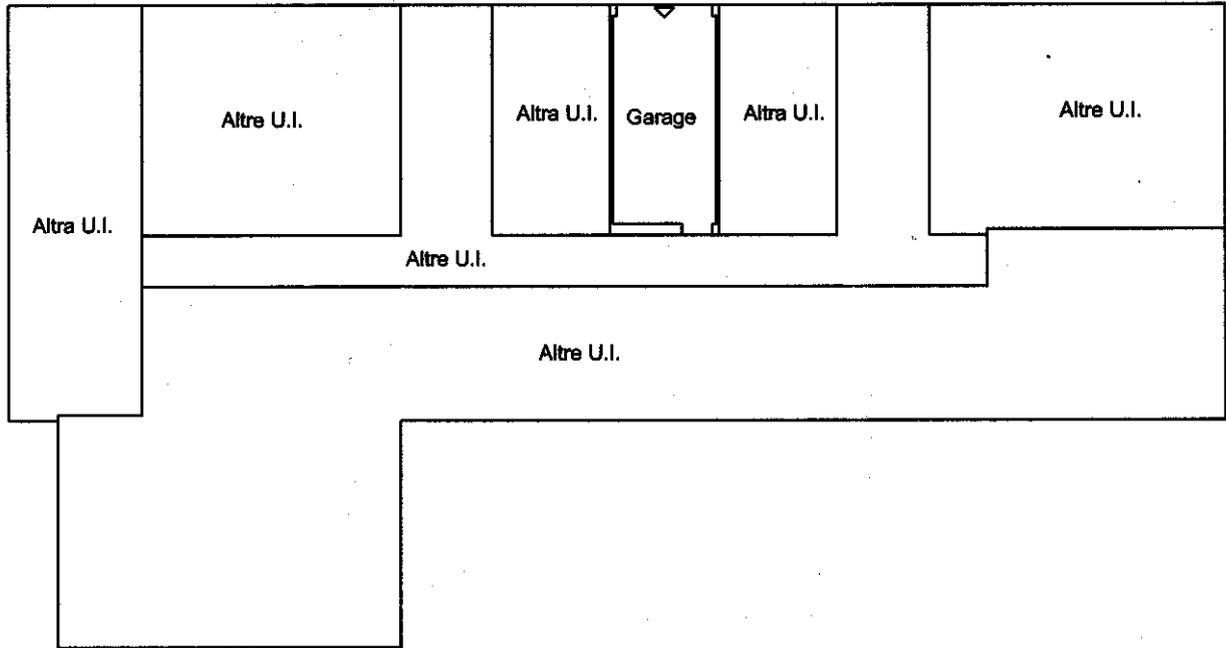

**PIANTA PIANO SEMINTERRATO SUB.13 H=2.20**



Ultima planimetria in atti