



Scala originale: 1:2000
Dimensione cornice: 534,000 x 378,000 metri
Protocollo pratica T384705/2024

Comune: (VE) MELO
Foglio: 10

N=37000

E=16300

1 Particella: 117

**Agenzia del Territorio
CATASTO FABBRICATI
Ufficio Provinciale di
Venezia**

Dichiarazione protocollo n. VE0002289 del 10/01/2013

Planimetria di u.i.u. in Comune di Meolo

Via Armando Diaz

civ. 73

Identificativi Catastali:

Sezione:

Foglio: 10

Particella: 117

Subalterno: 10

Compilata da:

Lava Leonardo

Iscritto all'albo:
Architetti

Prov. Venezia


N. 03013

Scheda n. 1


Scala 1:200

PIANTA PIANO TERRA h=3.50m

area scoperta ai sub 5-6 mp 107

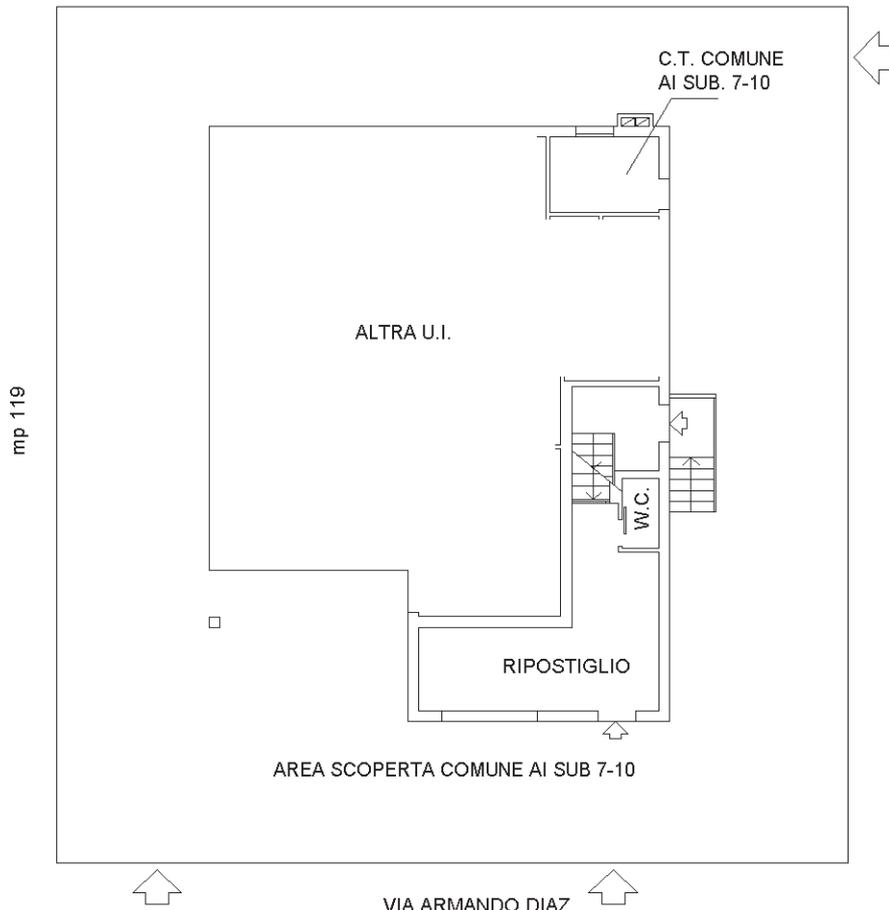

PIANTA PIANO PRIMO h=2.75m

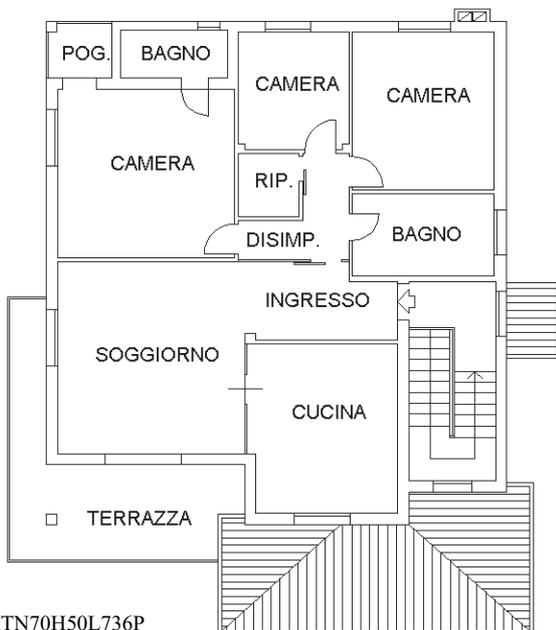

Ultima planimetria in atti