

**Agenzia del Territorio
CATASTO FABBRICATI
Ufficio Provinciale di
Milano**

Dichiarazione protocollo n. MI0604615 del 06/07/2011

Planimetria di u.i.u. in Comune di Milano

Via Pompeo Marchesi

civ. 57

Identificativi Catastali:

Sezione:
Foglio: 371
Particella: 152
Subalterno: 170

Compilata da:
Gilardi Alberto
Iscritto all'albo:
Geometri


Prov. Lecco

N. 417

Scheda n. 1

Scala 1:200

PIANTA PIANO PRIMO SOTTOSTRADA

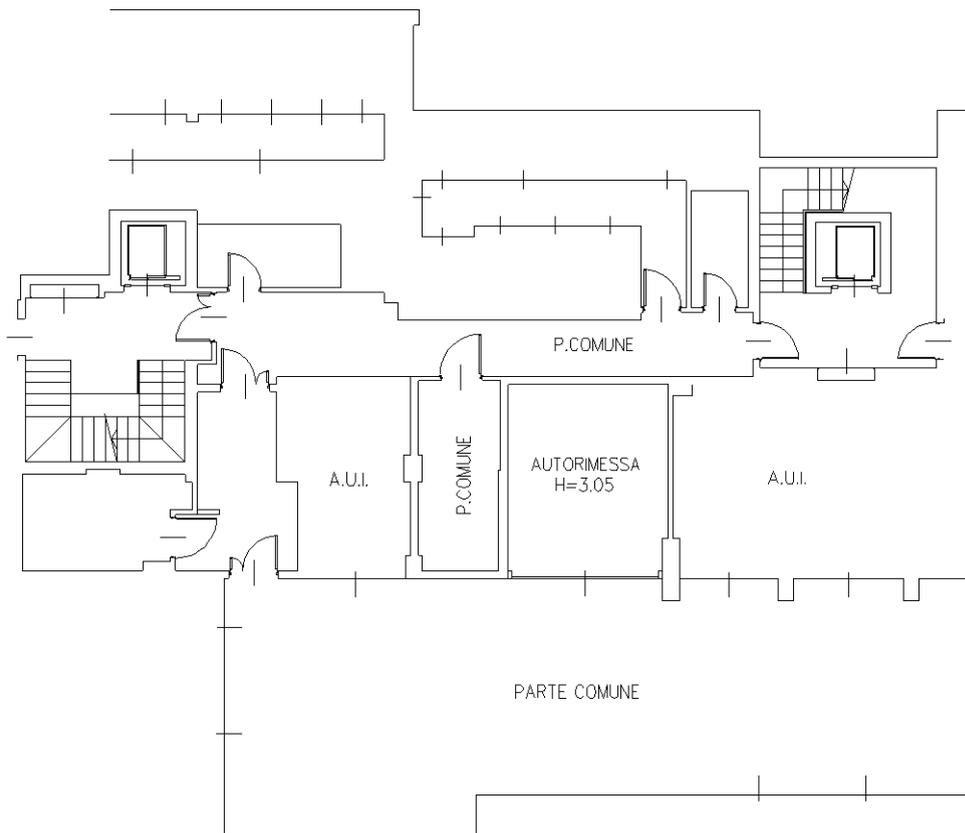

Catasto dei Fabbricati - Situazione al 10/11/2023 - Comune di MILANO(F205) - < Foglio 371 - Particella 152 - Subalterno 170 >
VIA POMPEO MARCHESI n. 57 Edificio A Piano S1

Ultima planimetria in atti