



**Agenzia delle Entrate
CATASTO FABBRICATI
Ufficio Provinciale di
Terni**

Dichiarazione protocollo n. TR0056904 del 17/11/2021

Comune di Terni

Viale Giuseppe Mazzini

civ. 29L-41

Identificativi Catastali:

Sezione:

Foglio: 117

Particella: 94

Subalterno: 37

Compilata da:

Boccacci Gianluca

Iscritto all'albo:
Architetti


Prov. Terni

N. 00420

Planimetria


Scheda n. 1

Scala 1:200

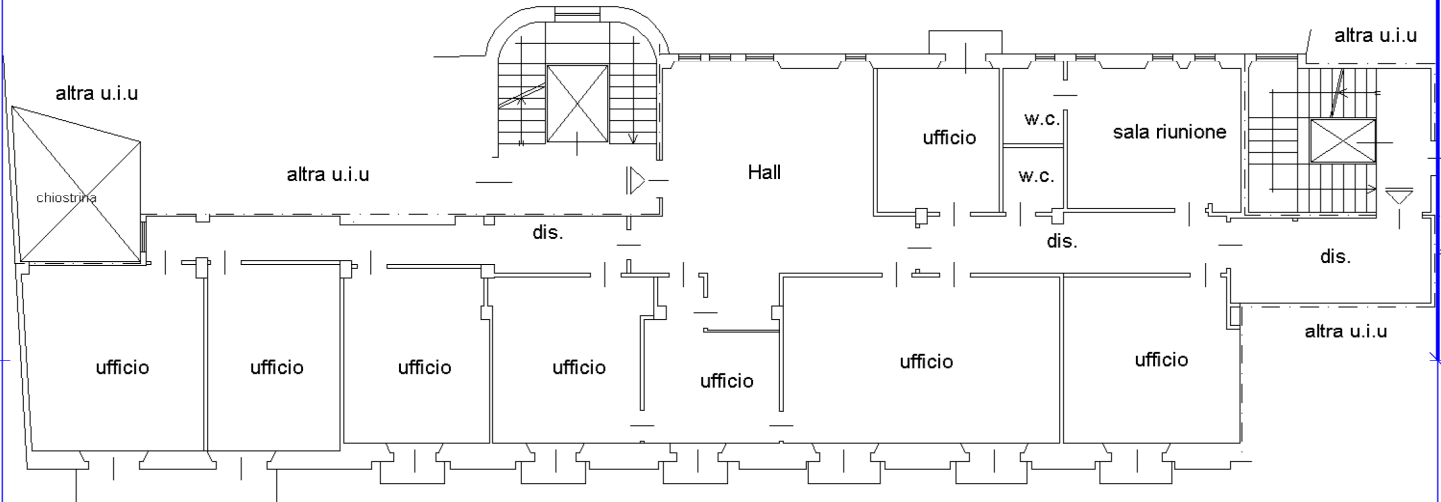

PIANTA PIANO PRIMO

H=3.25 m

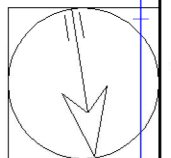

Ultima planimetria in atti

**Agenzia delle Entrate
CATASTO FABBRICATI
Ufficio Provinciale di
Terni**

Dichiarazione protocollo n. TR0056904 del 17/11/2021

Comune di Terni

Viale Giuseppe Mazzini

civ. 41-29L

Identificativi Catastali:

Sezione:

Foglio: 117

Particella: 94

Subalterno: 39

Compilata da:

Boccacci Gianluca

Iscritto all'albo:

Architetti


Prov. Terni

N. 00420

Planimetria


Scheda n. 1

Scala 1:200

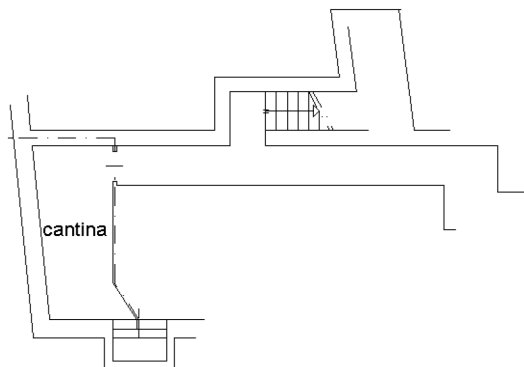

PIANTA PIANO S1

H=2.80 m

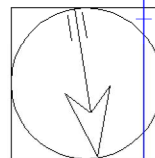

Orientamento

Ultima planimetria in atti

**Agenzia delle Entrate
CATASTO FABBRICATI
Ufficio Provinciale di
Terni**

Dichiarazione protocollo n. TR0056904 del 17/11/2021

Comune di Terni

Viale Giuseppe Mazzini

civ. 41-29L

Identificativi Catastali:

Sezione:

Foglio: 117

Particella: 94

Subalterno: 40

Compilata da:

Boccacci Gianluca

Iscritto all'albo:
Architetti


Prov. Terni

N. 00420

Planimetria


Scheda n. 1

Scala 1:200

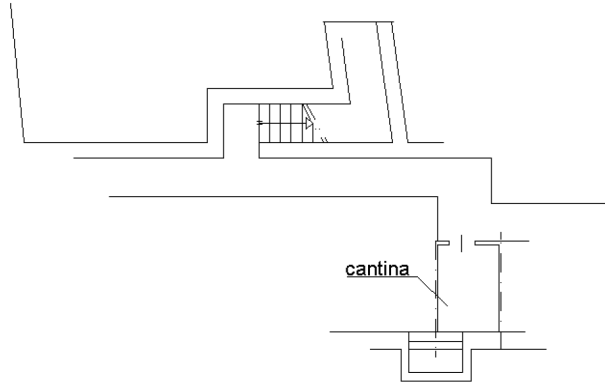

PIANTA PIANO S1

H=2.80 m

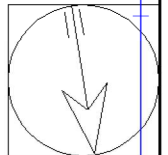

Orientamento

Ultima planimetria in atti

**Agenzia delle Entrate
CATASTO FABBRICATI
Ufficio Provinciale di
Terni**

Dichiarazione protocollo n. TR0056904 del 17/11/2021

Comune di Terni

Viale Giuseppe Mazzini

civ. 41-29L

Identificativi Catastali:

Sezione:

Foglio: 117

Particella: 94

Subalterno: 42

Compilata da:

Boccacci Gianluca

Iscritto all'albo:
Architetti


Prov. Terni

N. 00420

Planimetria


Scheda n. 1

Scala 1:200

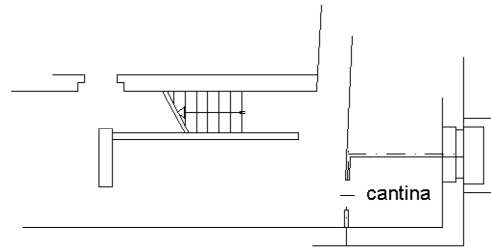

PIANTA PIANO S1

H=2.80 m

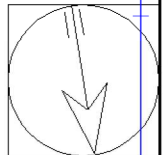

Orientamento

Ultima planimetria in atti