





Planimetria di attuazione in Comune di *Magenta (MI)* via *F.lli di Dio angolo C.so Italia* CIV

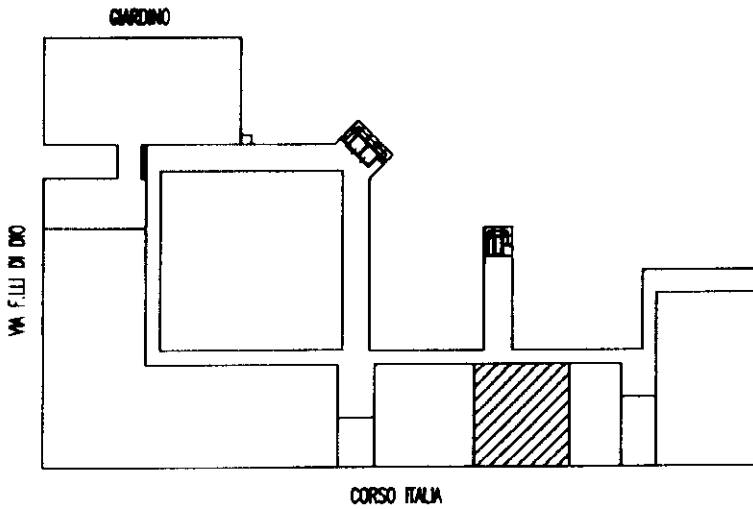


PIANTA PIANO SECONDO
SCALA 1:1000

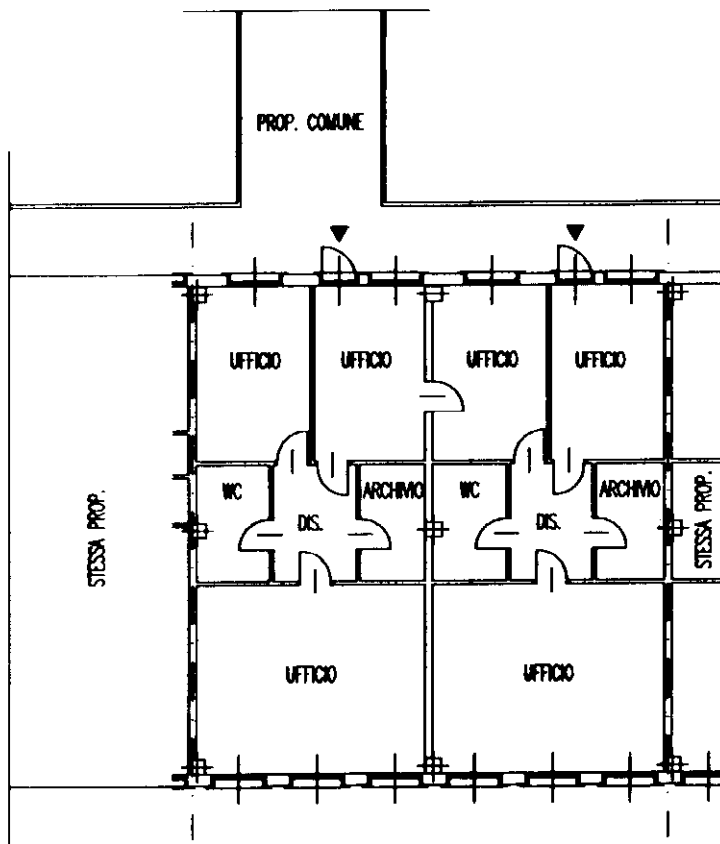

PIANTA PIANO SECONDO
SCALA 1:200

ORIENTAMENTO

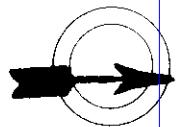


SCALA DI 1:200

Variazione di N.C.
Denuncia di variazione

Compilata dal *Geom. Ronzoni Dante*
(Titolo, cognome e nome)

Iscritto all'albo dei *Geom. Ronzoni Dante*

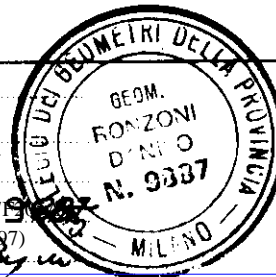

RISERVATO ALL'UFFICIO

Ultima planimetria in atti
Identificativi catastali

Data presentazione: 24/12/2001 - Data: 09/09/2022 - n. T157670 - Richiedente: CLMFBA57C07F205A
Totale schede: *561* - Formato di acquisizione: A4 (210x297) - Formato stampa richiesto: A4 (210x297)
data *19/12/2001* Firma *Dante Ronzoni*