


PIANTA PIANO SECONDO
scala 1:100 - misure in cm

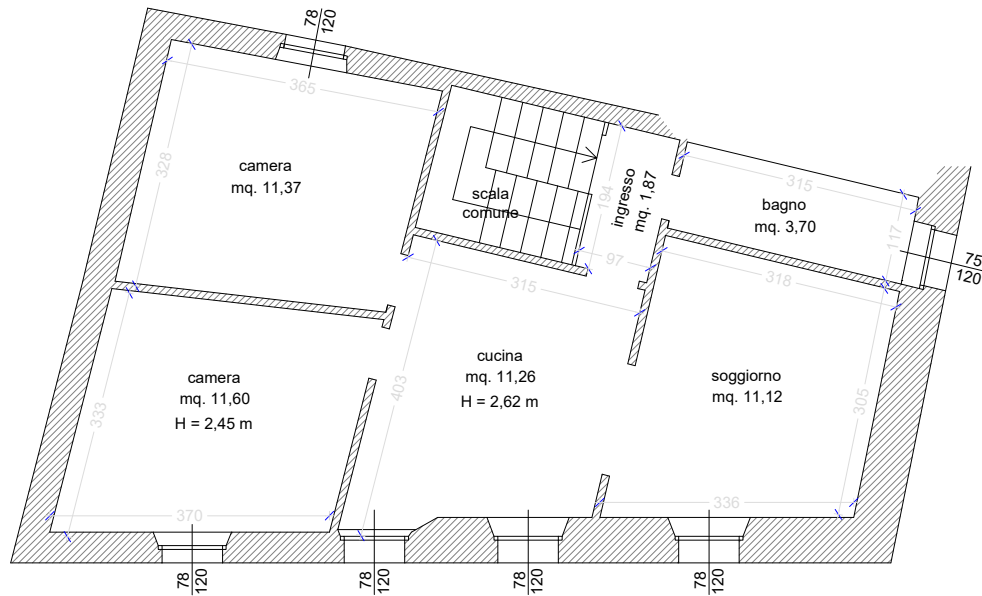

PIANTA PIANO TERRA
scala 1:100 - misure in cm

