

Agenzia del Territorio
CATASTO FABBRICATI
Ufficio Provinciale di
Venezia

Dichiarazione protocollo n. _____ del _____
Planimetria di u.i.u. in Comune di Cinto Caomaggiore
Via Udine

civ. 27

Identificativi Catastali:

Sezione: _____

Foglio: 6

Particella: 42

Subalterno: 10

Compilata da: _____


Iscritto all'albo:
Geometri

Prov. Pordenone

N. 884

Scheda n. 1

Scala 1:200

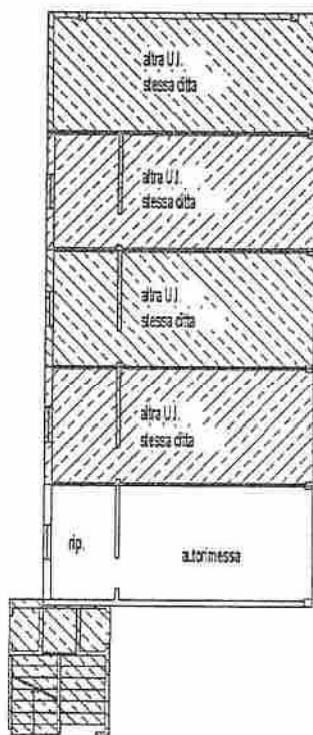

PIANTA PIANO TERRA h=220cm




Agenzia del Territorio
CATASTO FABBRICATI
Ufficio Provinciale di
Venezia

Dichiarazione protocollo n. _____ del _____
Planimetria di u.i.u. in Comune di Cinto Caomaggiore
Via Udine _____ civ. 27

Identificativi Catastali: Sezione: Foglio: 6 Particella: 42 Subalterno: 8	Compilata da: [REDACTED] Iscritto all'albo: Geometri Prov. Pordenone N. 884
--	---

Scheda n. 1 Scala 1:200

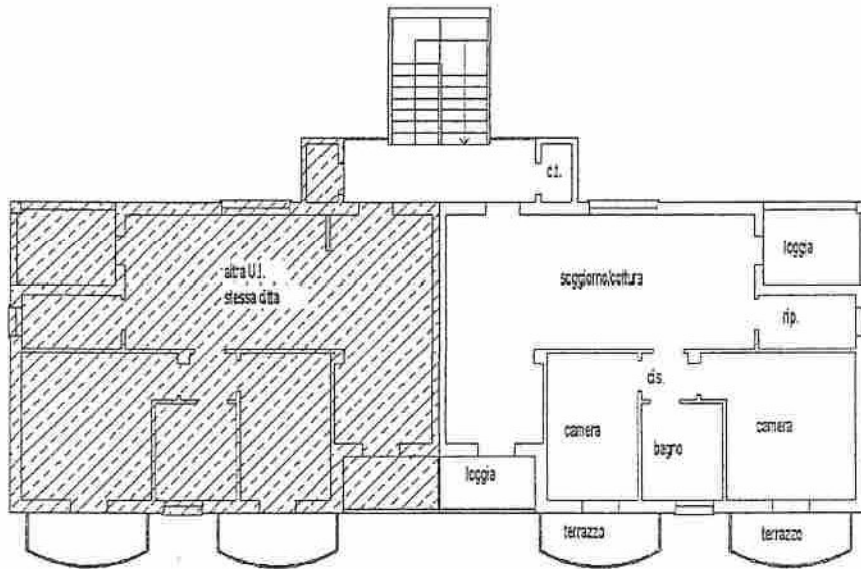

PIANTA PIANO SECONDO h med.=275cm

