

MODULARIO
F. reg. rend. 487




MINISTERO DELLE FINANZE
DIPARTIMENTO DEL TERRITORIO
CATASTO EDILIZIO URBANO (RDL 13-4-1939, n. 652)


MOD. BN (CEU)

LIRE
500


Planimetria di u.i.u. in Comune di.....**NERVIANO**..... via**D. CHIESA**..... civ.**42**.....

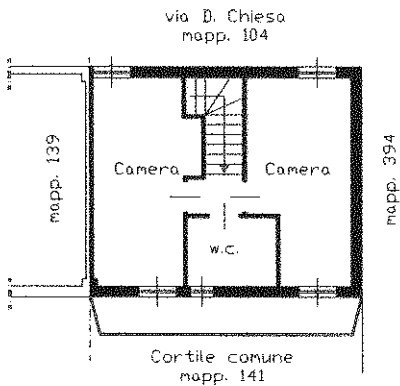

Pianta Piano Primo
h. 3,00 m.

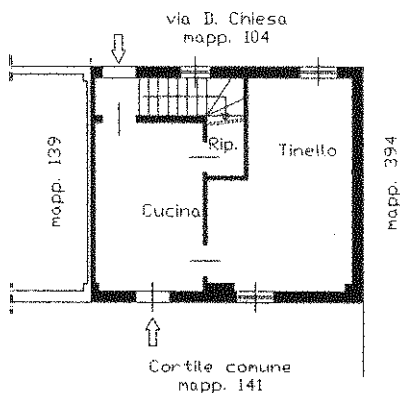


Pianta Piano Terra
h. 3,00 m.

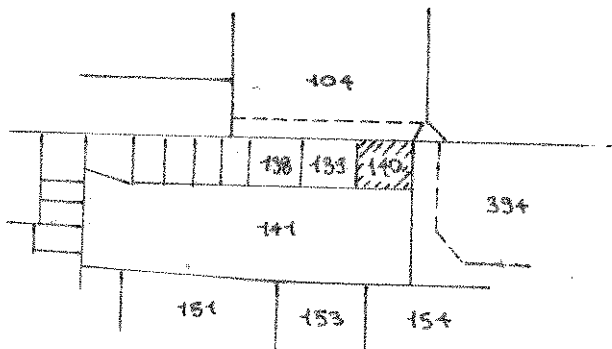

Estratto di Mappa
fg. 10 (mapp. 140)
scala 1:1000
COMUNE di NERVIANO


ORIENTAMENTO

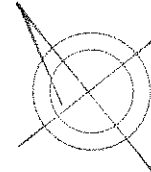

SCALA DI 1:300

Dichiarazione di N.C.
Ultima planimetria in attuazione

Compilata dal **GEOM. MORONI GIUSEPPE**
(Titolo, cognome e nome)

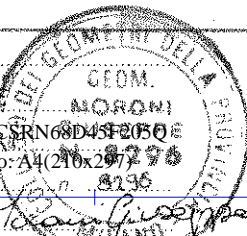

RISERVATO ALL'UFFICIO

Data presentazione: 26/10/1995 - Data: 03/07/2024 - n. T391276 - Richiedente: GRCSR68D45F205Q
Totale schede: 1 - Formato di acquisizione: A4(210x297) - Formato stampa richiesto: A4(210x297)
di **140** sub.
data **03/10/1995** Firma **Moroni Giuseppe**

inattu 01
Catasto dei Fabbricati - Situazione al 03/07/2024 - Comune di NERVIANO(F874) - Foglio 10 - Particella 140 - Subalterno >
VIA DAMIANO CHIESA n. 42 Piano T