

**Agenzia del Territorio  
CATASTO FABBRICATI  
Ufficio Provinciale di  
Milano**

Dichiarazione protocollo n. MI0264757 del 20/03/2008

Planimetria di u.i.u. in Comune di Cassano D'adda

Vicolo Dei Fiori

civ. 3

Identificativi Catastali:

Sezione:

Foglio: 17

Particella: 194

Subalterno: 711

Compilata da:

Biffi Enrica Lucia

Iscritto all'albo:

Geometri

Prov. Bergamo


N. 3105

Scheda n. 1

Scala 1:200



**PIANTA PIANO SECONDO**  
H.=Mt.2.77

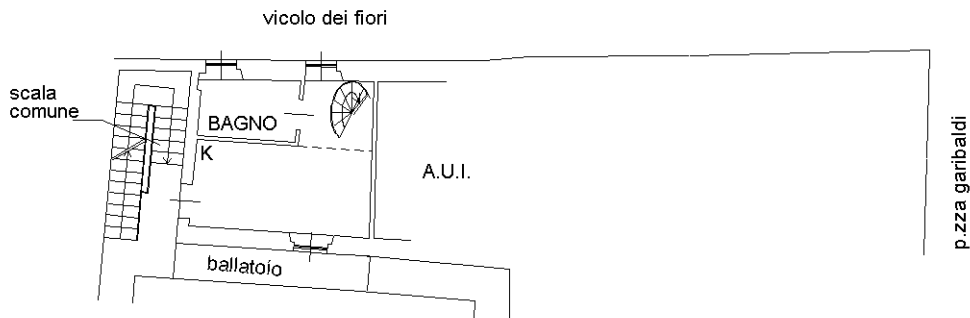

**PIANTA PIANO PRIMO**  
H.=Mt.2.77

Ultima planimetria in atti

