

---

# TRIBUNALE DI TERNI

## ESECUZIONI IMMOBILIARI

### Procedura di Esecuzione Immobiliare

Promossa da:

"...OMISSIS..."

rappresentata da "...OMISSIS..."

Contro:

"...OMISSIS..."

### Lotto 001

IMMOBILE: Via Giovanni Amendola (ex Via Cavour), n. 14

Loc.tà Papigno – 05100 Terni (TR)

Corpo A: ABITAZIONE DI TIPO POPOLARE (A/4), piano T

**N. Gen. Rep. 00048/2024**

Data udienza ex art. 569 c.p.c.: 04/12/2024

Giudice: Dott. Francesco ANGELINI

Custode Giudiziario: Avv. Marco DE PASCALIS

---

### ELABORATO GRAFICO

- rilievo del 13/09/2024 -

---

*Esperto alla stima: Arch. Francesca BARTOLUCCI*

*iscritto all'Ordine degli Architetti della Provincia di Terni al n. A401*

*iscritto all'Albo del Tribunale di Terni al n. 773*

*C.F.: BRTFNC72H63L117G*

*con studio in Terni (TR), Via Gabelletta, n. 40*

*telefono: 0744/400283*

*cellulare: 339/3404807*

*E-mail: [francesca.bartolucci@libero.it](mailto:francesca.bartolucci@libero.it)*


*Pec: [francesca.bartolucci2@archiworldpec.it](mailto:francesca.bartolucci2@archiworldpec.it)*

**LOTTO 001**

Corpo A - ABITAZIONE DI TIPO POPOLARE (A/4)

**PLANIMETRIA UNITA' IMMOBILIARE**

NCEU del Comune di TERNI  
Fig. 161 P.IIa 94 sub. 7 - 8, graff. P.IIa 95 sub. 6  
Via Giovanni Amendola (ex Via Cavour) n. 14 , piano T  
Loc.tà Papigno - Terni (TR)

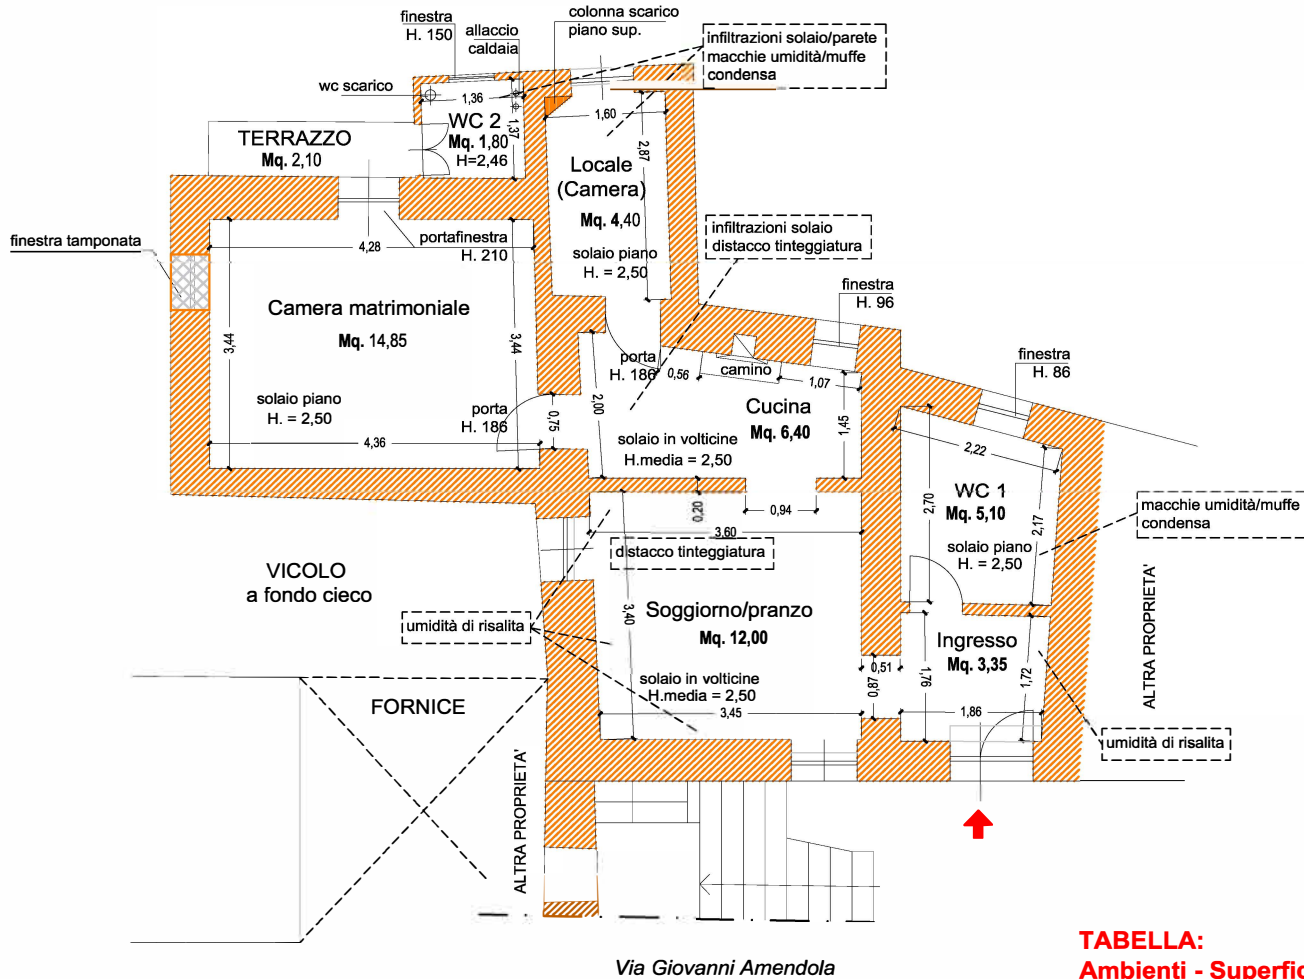

PIANTA PIANO TERRA

**TABELLA:**  
Ambienti - Superfici utili

Piano PRIMO	
Ambienti	Mq.
INGRESSO	Mq. 3,35
WC 1	Mq. 5,10
SOGG./PRANZO	Mq. 12,00
CUCINA	Mq. 6,40
CAMERA MATR.	Mq. 14,85
LOCALE	Mq. 4,40
WC 2	Mq. 1,80
TERRAZZO	Mq. 2,10
<b>Totale</b>	<b>Mq. 50,00</b>



scala 1:100