

**Agenzia del Territorio
CATASTO FABBRICATI
Ufficio Provinciale di
Pordenone**

Dichiarazione protocollo n. PN0165343 del 12/12/2006

Planimetria di u.i.u. in Comune di Porcia

Colombo

civ. 1/A

Identificativi Catastali:

Sezione:
Foglio: 13
Particella: 755
Subalterno: 1

Compilata da:
Filipetto Ermano
Iscritto all'albo:
Geometri


Prov. Pordenone

N. 335

Scheda n. 1

Scala 1:200

Pianta Piano Terra

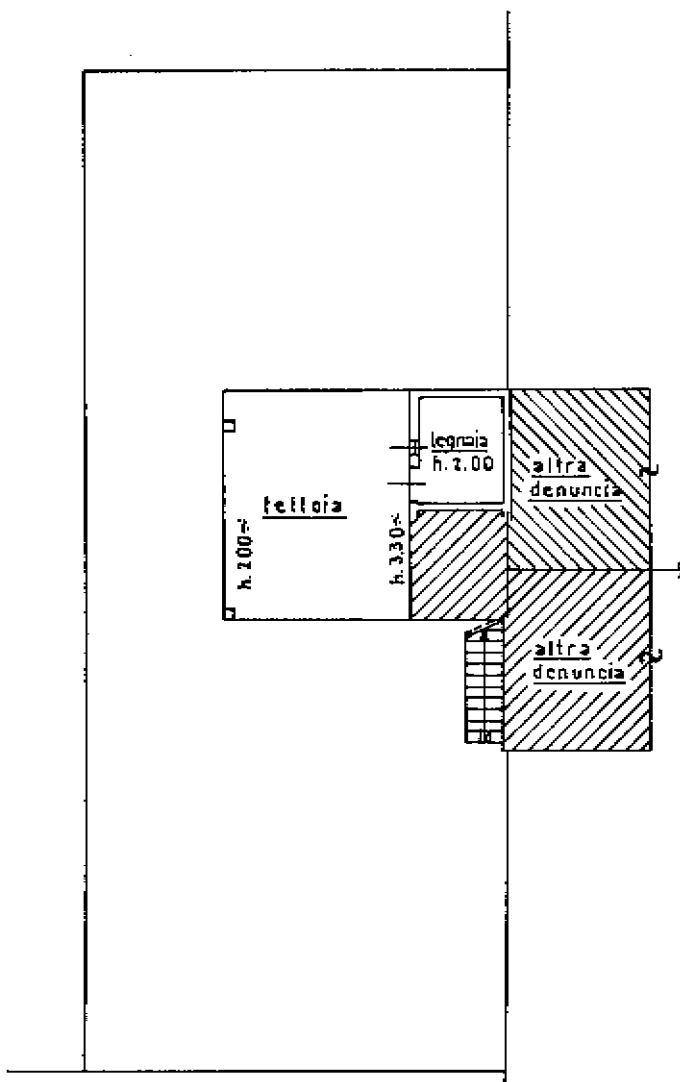

Pianta
Piano
Primo

