

**Agenzia del Territorio  
CATASTO FABBRICATI  
Ufficio Provinciale di  
Milano**

Dichiarazione protocollo n. MI1131877 del 15/12/2009

Planimetria di u.i.u. in Comune di Marcallo Con Casone

Via San Carlo

civ. 27

Identificativi Catastali:

Sezione:

Foglio: 2

Particella: 352

Subalterno: 707

Compilata da:

Castiglioni Alessandro

Iscritto all'albo:

Geometri


Prov.

N. 816

Scheda n. 1

Scala 1:200

# PIANTA PIANO TERRA H.=2,70

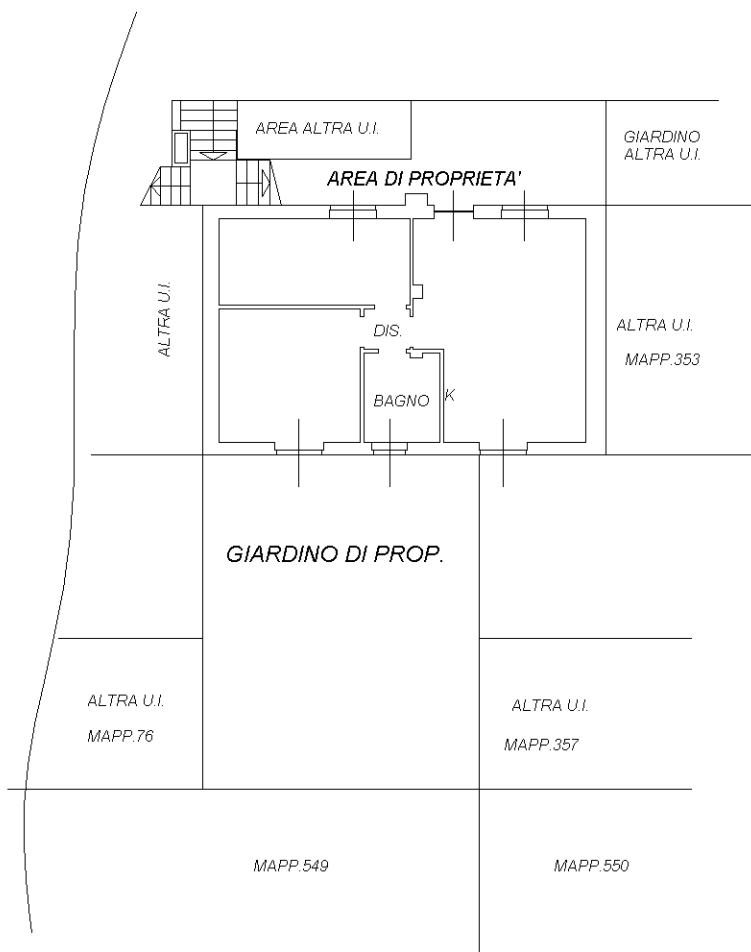

Catasto dei Fabbricati - Situazione al 16/07/2024 - Comune di MARCALLO CON CASONE(E921) - < Foglio 2 - Particella 352 - Subalterno 707 >  
VIA SAN CARLO n. 27 Piano T

Ultima planimetria in atti