

**Agenzia del Territorio
CATASTO FABBRICATI
Ufficio Provinciale di
Milano**

Dichiarazione protocollo n. MI0260015 del 15/03/2011

Planimetria di u.i.u. in Comune di Magenta

Via Fratelli Di Dio

civ. 2

Identificativi Catastali:

Sezione:

Foglio: 14

Particella: 561

Subalterno: 745

Compilata da:

Mazza Fabio

Iscritto all'albo:


Geometri

Prov. Milano

N. 8213


Scheda n. 1

Scala 1:200

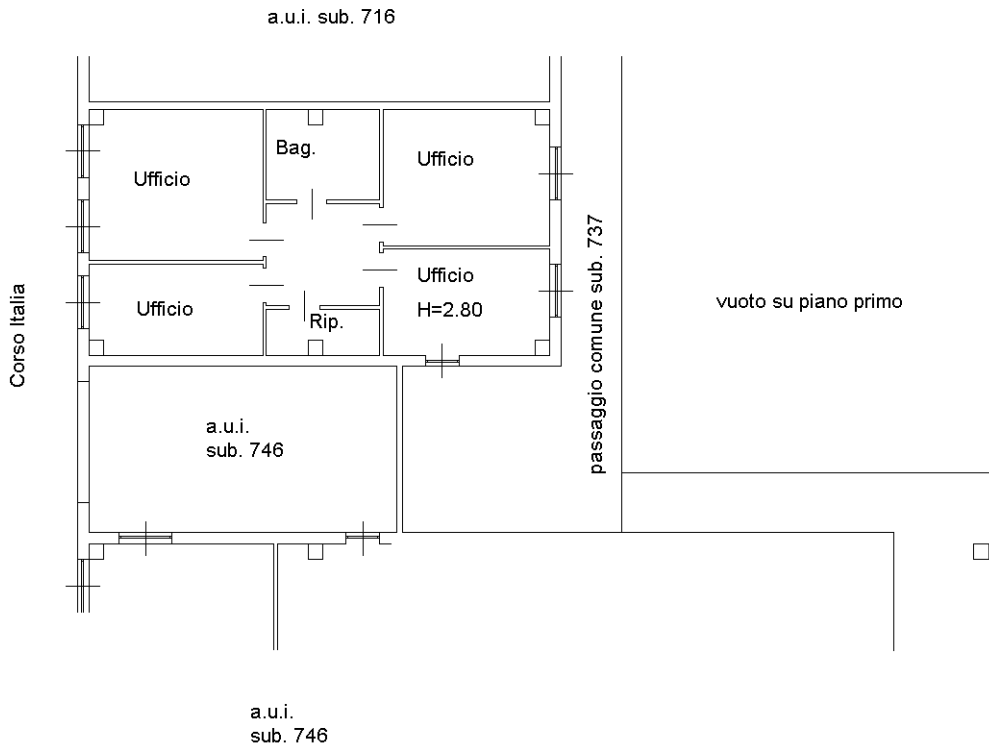

PIANTA PIANO SECONDO

N.

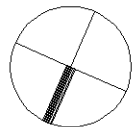

Ultima planimetria in atti