


Foglio 27 Mappale 543 Sub 14

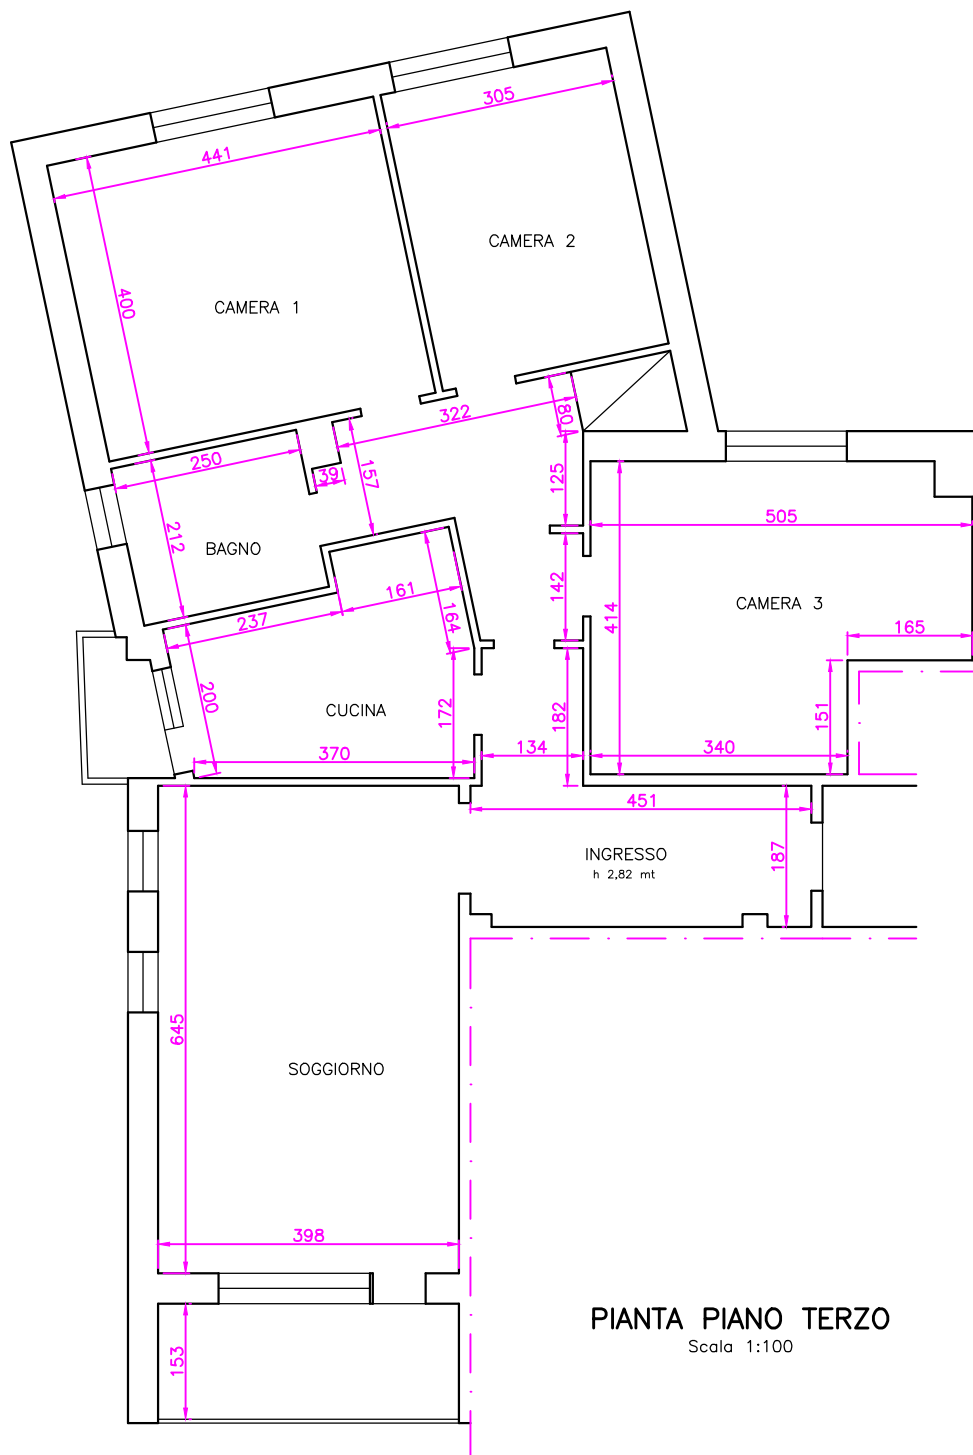


Scala 1:100

Santin p.i. Graziano

Superficie commerciale  
Residenziale mq 131,60  
Terrazzo piccolo mq 1,80  
Terrazzo grande mq 6,30

RILIEVO DELLO STATO DI FATTO  
CANTINA  
Foglio 27 Mappale 543 Sub 14

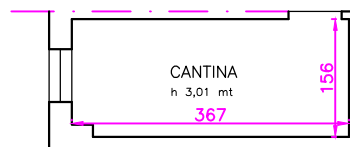

PIANTA PIANO TERRA  
Scala 1:100

II C.T.U.  
Santin p.i. Graziano

Superficie commerciale  
Cantina mq 7,4