

MODULARIO
F. rig. rend. 487



MINISTERO DELLE FINANZE
DIREZIONE GENERALE DEL CATASTO E DEI SS.TT.EE.
CATASTO EDILIZIO URBANO (RDL 13-4-1939, n. 652)


MOD. BN (CE)

LIRE
250

Planimetria di u.i.u. in Comune di **FABRO** via **Lc. Farnieto** civ.

STATO DI FATTO RILEVATO


TAV. I

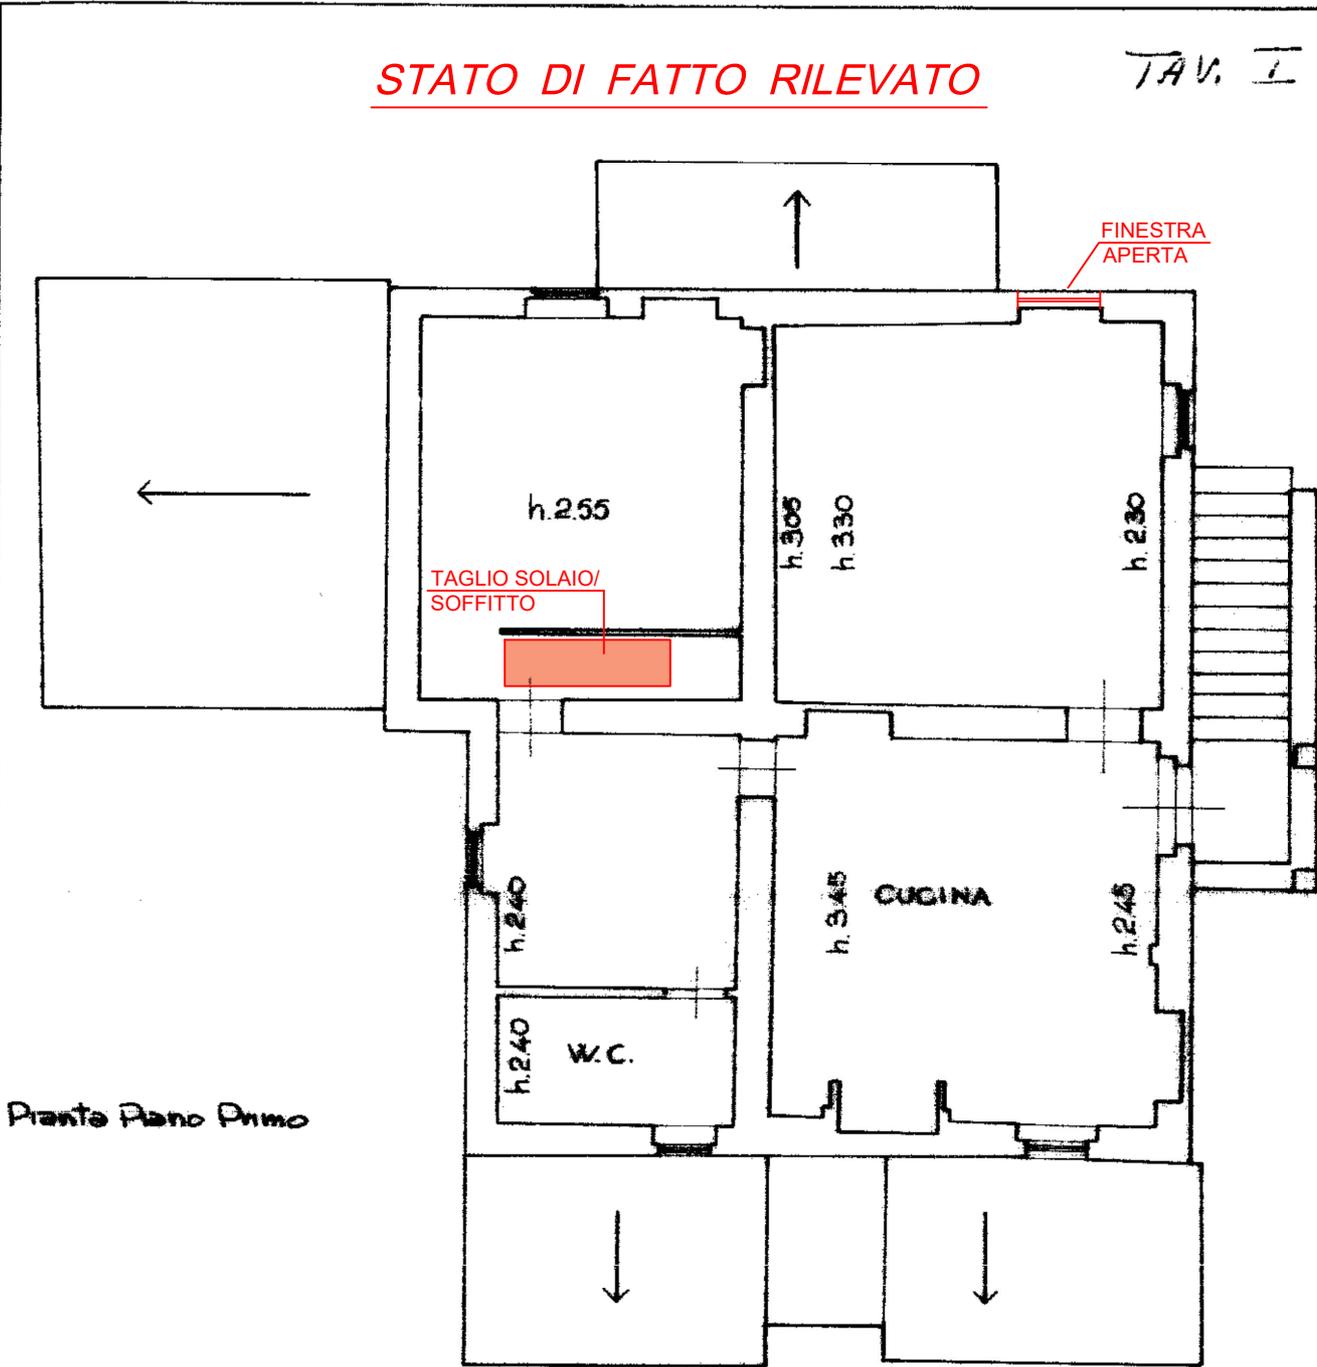

Pianta Piano Primo

mapa 01
Catasto dei Fabbricati - Situazione al 02/04/2024 - Comune di FABRO(D454) - < Foglio II - Particella 92 - Subalerno 4 >
L.C. ALTA FARNIETA Piano 1 - 2

ORIENTAMENTO

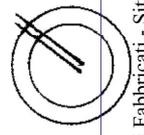

SCALA DI 1:100



00011098

Dichiarazione di N.C.
renuncia alla variazione

Compilata dal **Geometra**
(titolo, cognome e nome)

Romolo Devoti


Iscritto all'albo dei Geometri

della provincia di **Terni**

data **4/3/91**

Firma **[Signature]**

RISERVATO ALL'UFFICIO
OFFICIO TECNICO ERARIALE
di Roma - Autorizz. di TERNI

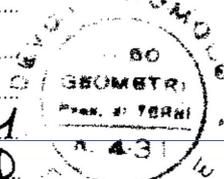

Il Sup. **[Signature]** Richiedente

Ultima planimetria di u.i.u. n. **92** sub. **4**
Data presentazione: 25/09/1991 - Data: 02/04/2024 - n. T297822 - Richiedente: PRTRCR82D01F844I
Totale schede: 2 - Formato di acquisizione: A4(210x297) - Formato stampa richiesto: A4(210x297)

MODULARIO
F. rig. rend. 487



MINISTERO DELLE FINANZE
DIREZIONE GENERALE DEL CATASTO E DEI SS.TT.EE.
CATASTO EDILIZIO URBANO (RDL 13-4-1939, n. 652)


MOD. BN (CEU)

LIRE
250

Planimetria di u.i.u. in Comune di **FABRO** via **Lc. Fornietta** civ.

STATO DI FATTO RILEVATO

TAV. II

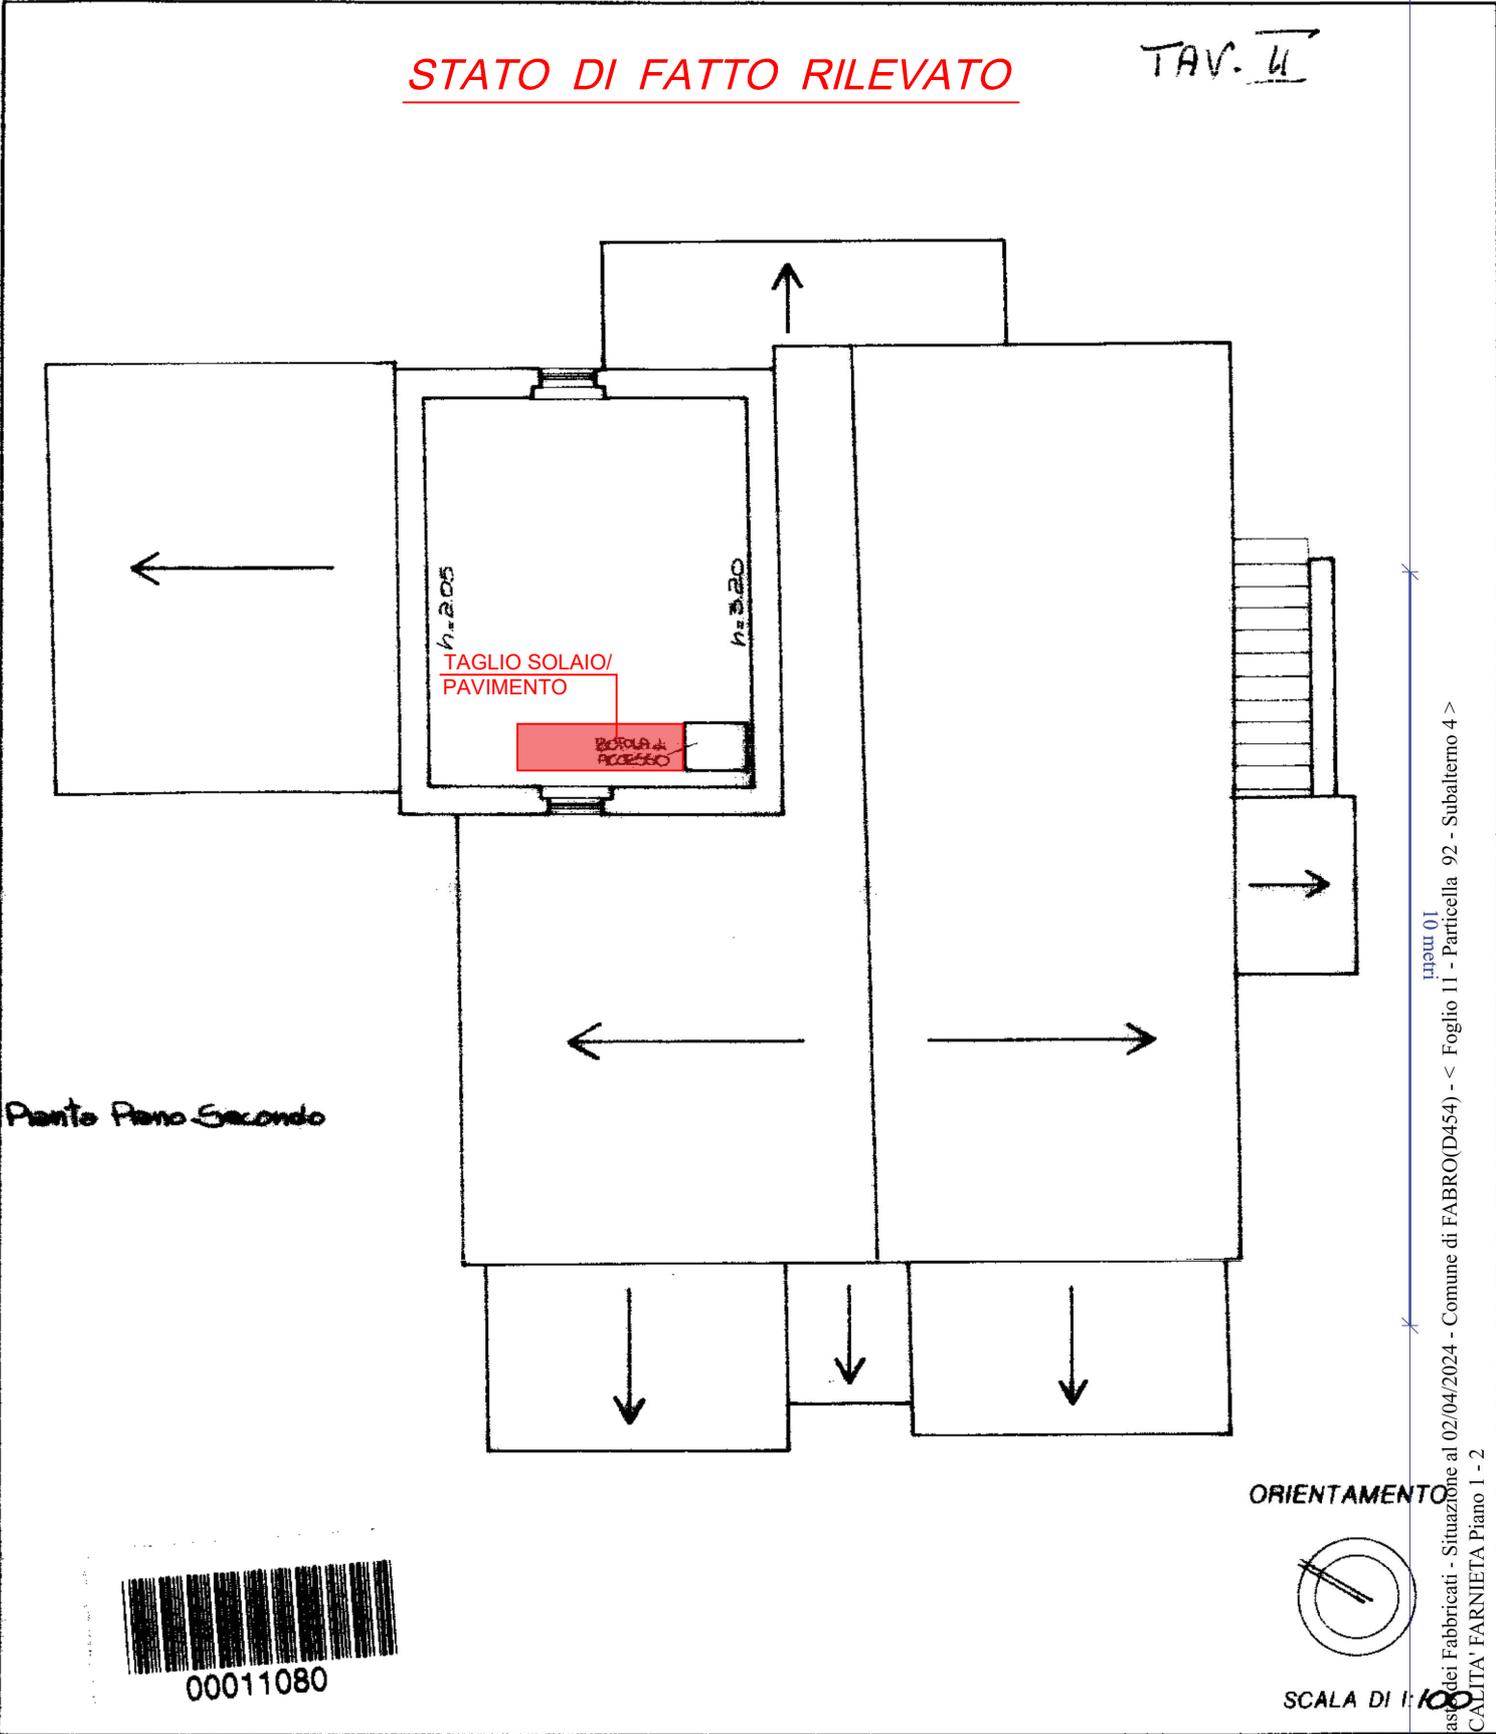

00011080

Ultima planimetria in atti

Dichiarazione di N.C.

Denuncia di Variazione

Data presentazione: 25/09/1991 - Data: 02/04/2024 - n. T297822 - Richiedente: PRTRCR82D01F844I

Totale schede: 7 Formato di acquisizione: A4 (210x297) - Formato stampa richiesto: A4 (210x297)

Identificativi catastali:
F. **92** sub. **4**

Compilata dal **Geometra**
(cognome, cognome e nome)
Domino Beveti

Iscritto all'albo de **Geometri**
della provincia di **Terni** n. **431**

data **1991** Firma **[Signature]**



RISERVATO ALL'UFFICIO

UFFICIO TECNICO ERARIALE

Sezione Anagrafica di TERNI

N. Funzionari Ricevimento

mapa 01
Catasto dei Fabbricati - Situazione al 02/04/2024 - Comune di FABRO(D454) - < Foglio II - Particella 92 - Subalterno 4 >
LOCALITA' FARNIETA Piano 1 - 2

Agenzia del Territorio
CATASTO FABBRICATI
Ufficio Provinciale di
Terni

Dichiarazione protocollo n. 83225 49/09/2002

Planimetria di u.i.u. in Comune di Fabro

Loc. Farnieta

civ. SNC

Identificativi Catastali:

Sezione:

Foglio: 11

Particella: 92

Subalterno: 5

Compilata da:
Devoti Romolo

Iscritto all'albo:
Geometri

Prov. Terni



N. 431

Scheda n. 1

Scala 1:200

STATO DI FATTO RILEVATO

DIANO TERRA

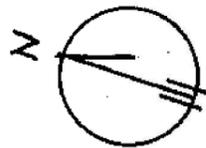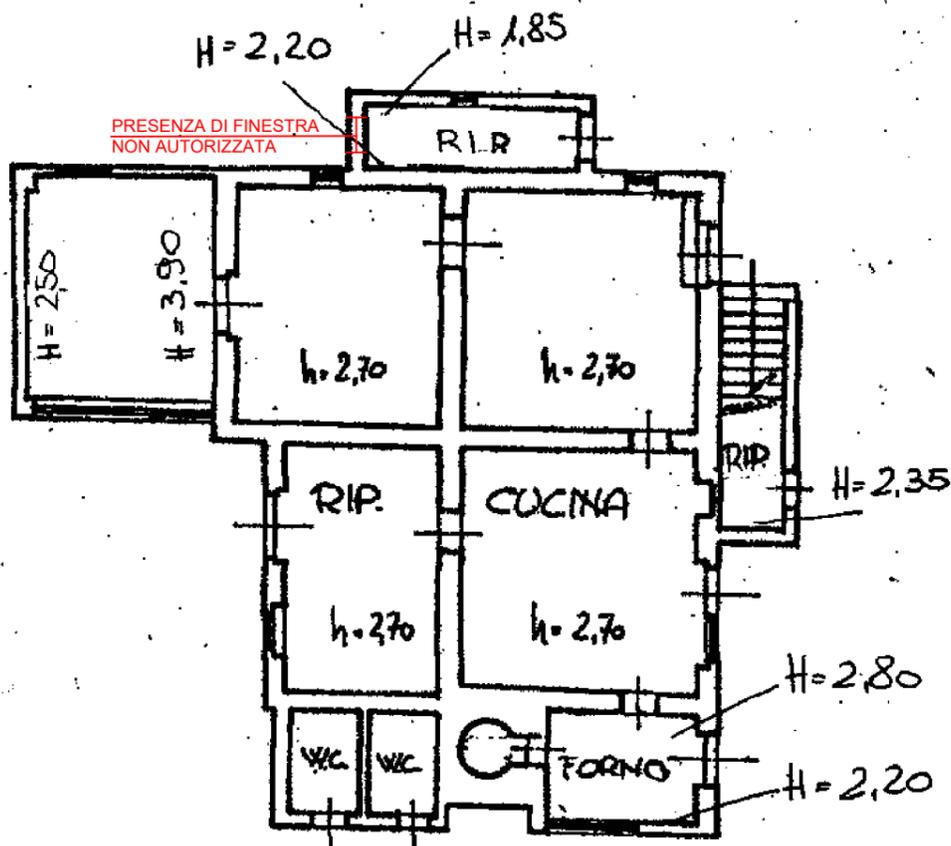

**Agenzia del Territorio
CATASTO FABBRICATI
Ufficio Provinciale di
Terni**

Dichiarazione protocollo n. 000083226 del 19/09/2002

Planimetria di u.i.u. in Comune di Fabro

Loc. Farnieta

civ. SNC

Identificativi Catastali:

Sezione:

Foglio: 11

Particella: 92

Subalterno: 6

Compilata da:
Devoti Romolo

Iscritto all'albo:
Geometri

Prov. Terni


N. 431

Scheda n. 1

Scala 1:100

STATO DI FATTO RILEVATO

PIANO TERRA

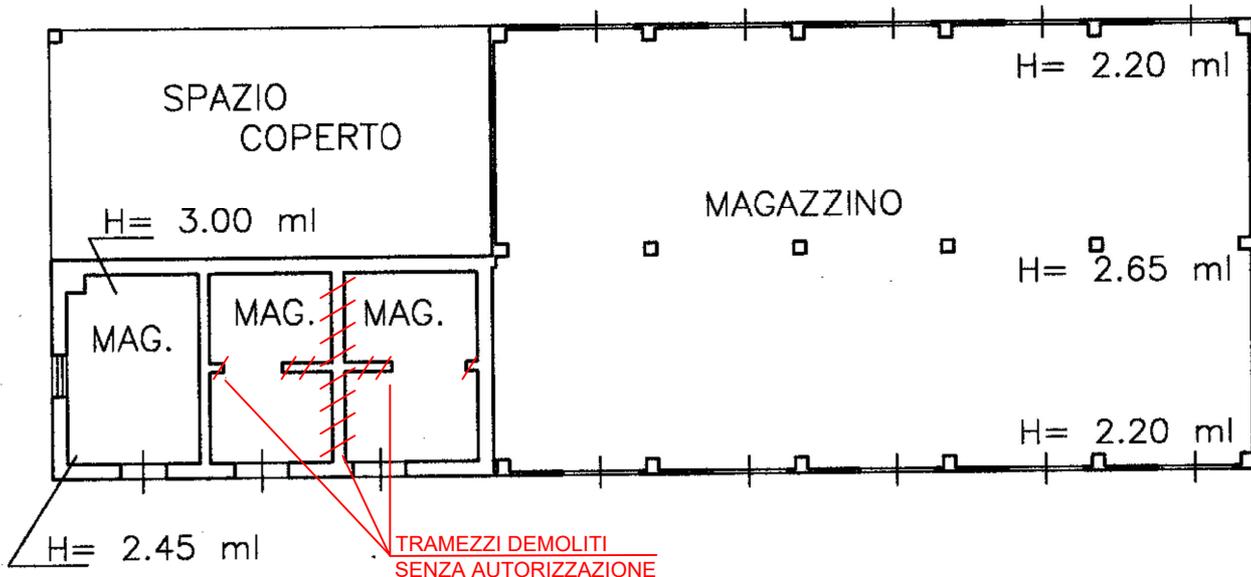

Catasto dei Fabbricati - Situazione al 02/04/2024 - Comune di FABRO(D454) - < Foglio 11 - Particella 92 - Subalterno 6 >
LOC. FARNIETA n. SNC Piano T

Ultima planimetria in atti