

**Agenzia delle Entrate
CATASTO FABBRICATI
Ufficio Provinciale di
Pordenone**

Dichiarazione protocollo n. PN0012605 del 02/03/2020

Planimetria di u.i.u. in Comune di Pinzano Al Tagliamento

Via Roma

civ. 97/F

Identificativi Catastali:


Sezione:
Foglio: 12
Particella: 610
Subalterno: 4

Compilata da:

Iscritto all'albo:


Scheda n. 1

Scala 1:200

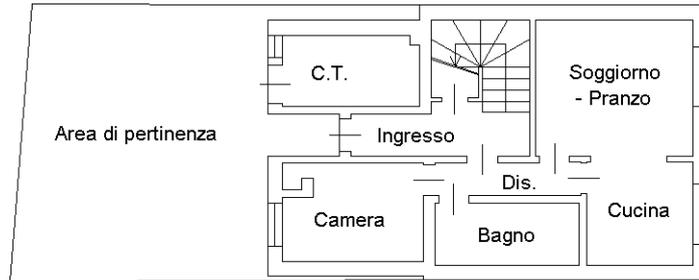


PIANTA PIANO TERRA

H = 2.86 m

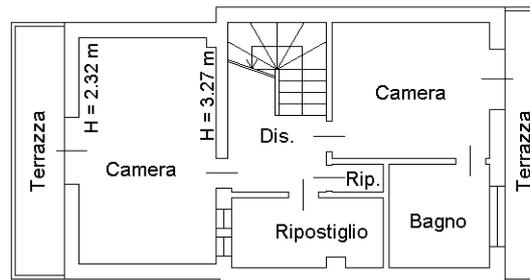


PIANTA PIANO PRIMO

H = 2.87 m

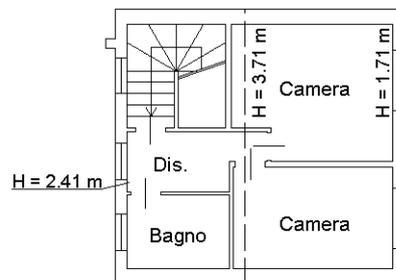

PIANTA PIANO SECONDO

H = 2.50 m

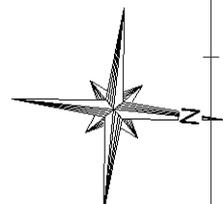

Ultima planimetria in atti