

**Agenzia del Territorio
CATASTO FABBRICATI
Ufficio Provinciale di
Milano**

Dichiarazione protocollo n. MI1121404 del 11/12/2009

Planimetria di u.i.u. in Comune di Milano

Piazza Anita Garibaldi

civ. 1

Identificativi Catastali:

Sezione:

Foglio: 413

Particella: 228

Subalterno: 723

Compilata da:

Boy Giovanni

Iscritto all'albo:
Architetti


Prov. Milano

N. 3483

Scheda n. 1 Scala 1:200

Pianta Piano TERZO

A.u.i.

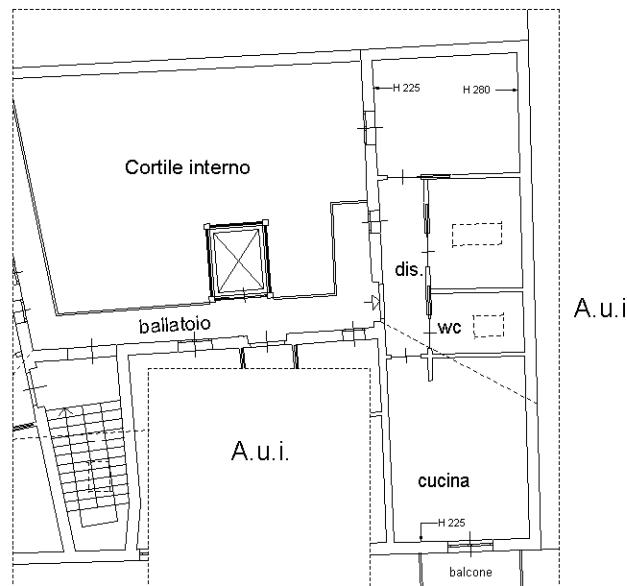

Piazza Anita Garibaldi

