


Agenzia del Territorio CATASTO FABBRICATI Ufficio Provinciale di Terni	Dichiarazione protocollo n. TR0029159 del 04/05/2006	
	Planimetria di u.i.u. in Comune di Terni	
	Via Mentana	civ. 46
	Identificativi Catastali:	
	Sezione:	
	Foglio: 124	
	Particella: 239	
	Subalterno: 280	

Scheda n. 1 Scala 1:200

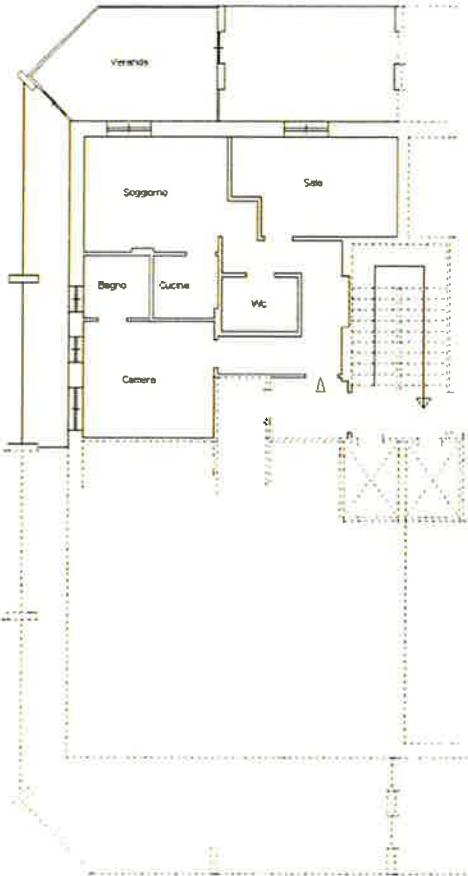

PIANTA PIANO 16°
H = 3.00 Mt

Ultima planimetria in atti