


# PIANTA PIANO TERRA


scala 1:100

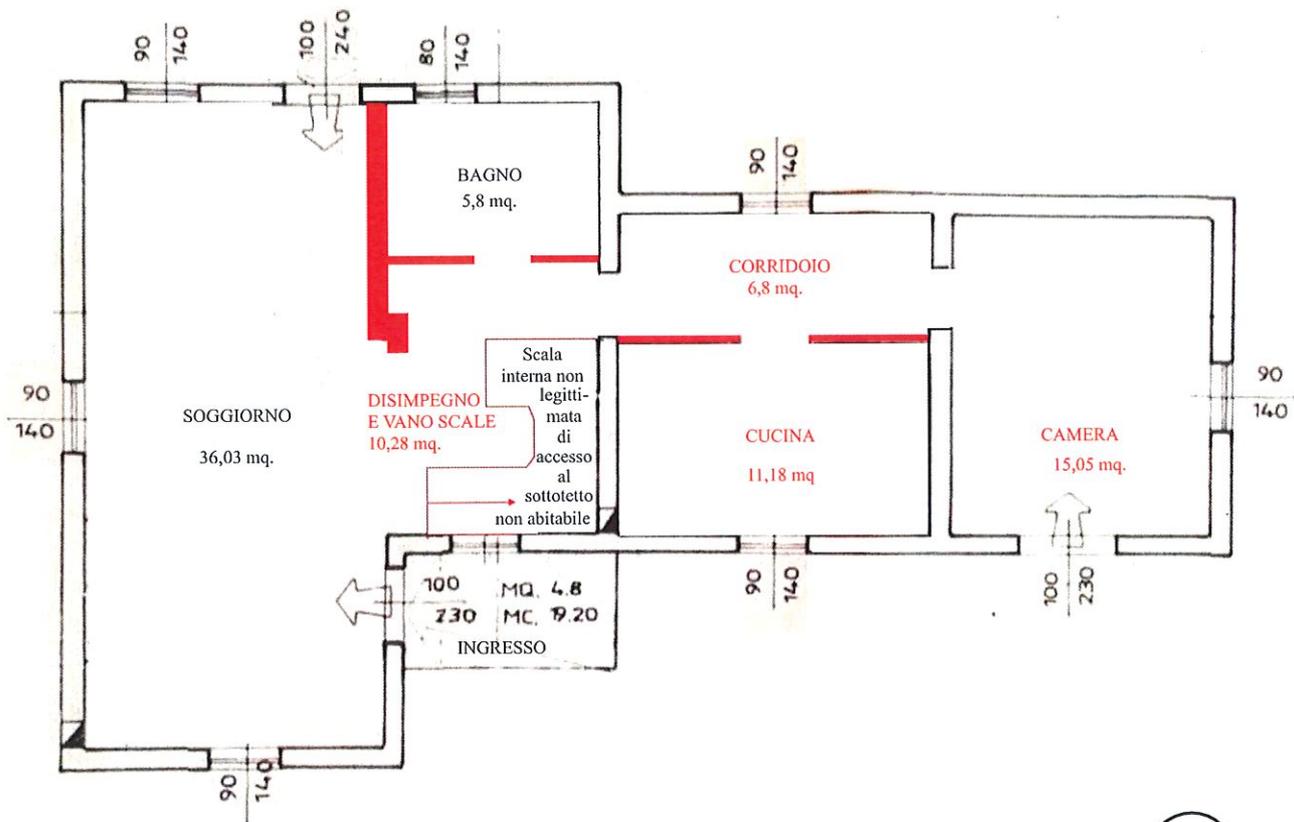

— Difformità rispetto all'ultimo titolo edilizio autorizzato.

N.B: a) Il sottotetto non è abitabile e presenta un bagno non sanabile che andrà demolito.

b) Risultano non legittimate le due finestre del sottotetto rispettivamente a sud e a nord.

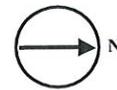

MODULARIO  
F. 19.1002 - 407



MINISTERO DELLE FINANZE  
DIREZIONE GENERALE DEL CATASTO E DEI SERVIZI TECNICI ERARIALI

Mon. B (Nuovo Catasto Edilizio Urbano)

Lire  
100

# NUOVO CATASTO EDILIZIO URBANO

(R. DECRETO-LEGGE 13 APRILE 1939, N. 652)

Planimetria dell'immobile situato nel Comune di MIRA Via FOSCARA 66/A  
Di                     , nato a                      il                      c.f.                       
Allegata alla dichiarazione presentata all'Ufficio Tecnico Erariale di VENEZIA

ESTRATTO MAPPA  
COMUNE DI MIRA  
FG. 44 MAPP. 44  
SCALA 1:4000

PIANTA PIANO TERRA

ORIENTAMENTO

SCALA DI 1:200

SPAZIO RISERVATO PER LE ANNOTAZIONI D'UFFICIO

DATA	08/01/2024
PROT. N°	0231

Compilata dal L'Arch. Franco Minino  
(Titolo, nome e cognome dell'autore)  
NNN FNC 53115 L483T  
Iscritto all'Albo degli Architetti  
della Provincia di Venezia  
DATA 5/11/1985  
Firma:                     

linea 01

Catasto dei Fabbricati - Situazione al 08/01/2024 - Comune di MIRA(F229) - < Foglio 44 - Particella 44 - Subalterno >  
VIA FOSCARA n. 66/A Piano T

Ultima planimetria in atti