

Agenzia delle Entrate
CATASTO FABBRICATI
Ufficio Provinciale di
Terni

Dichiarazione protocollo n. TR0002493 del 19/01/2016

Planimetria di u.i.u. in Comune di Calvi Dell'umbria

Vocabolo San Silvestro

civ. 4

Identificativi Catastali:

Sezione:

Foglio: 23

Particella: 38


Subalterno: 1

Compilata da:
Venturini RobertoIscritto all'albo:
Geometri


Prov. Terni

N. 488


Scheda n. 1 Scala 1:200

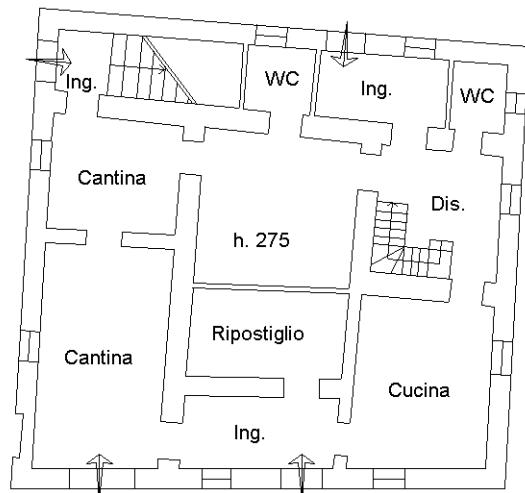


PIANTA PIANO TERRA

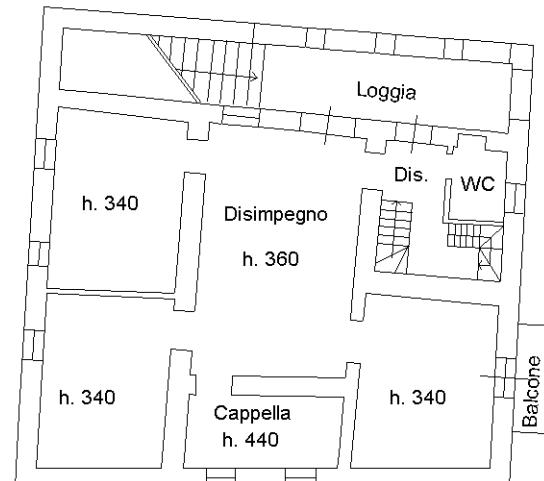

PIANTA PIANO PRIMO

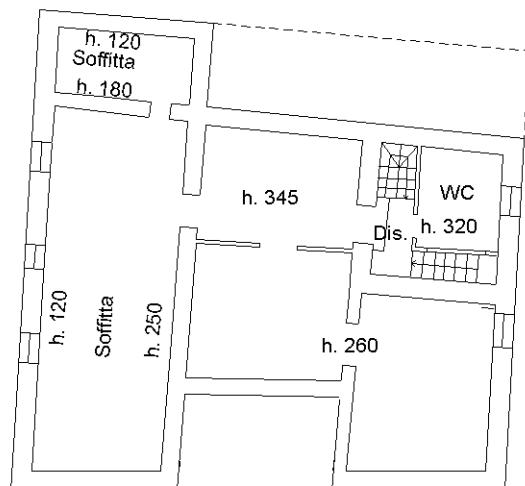

PIANTA PIANO SECONDO

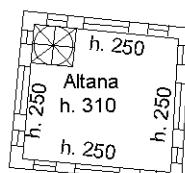PIANTA PIANO
TERZO

NORD


Agenzia delle Entrate
CATASTO FABBRICATI
Ufficio Provinciale di
Terni

Dichiarazione protocollo n. TR0002493 del 19/01/2016

Planimetria di u.i.u. in Comune di Calvi Dell'umbria

Vocabolo San Silvestro

civ. 4

Identificativi Catastali:

Sezione:

Foglio: 23

Particella: 38

Subalterno: 1

Compilata da:

Venturini Roberto


Iscritto all'albo:

Geometri

Prov. Terni


N. 488

Scheda n. 2 Scala 1: 500

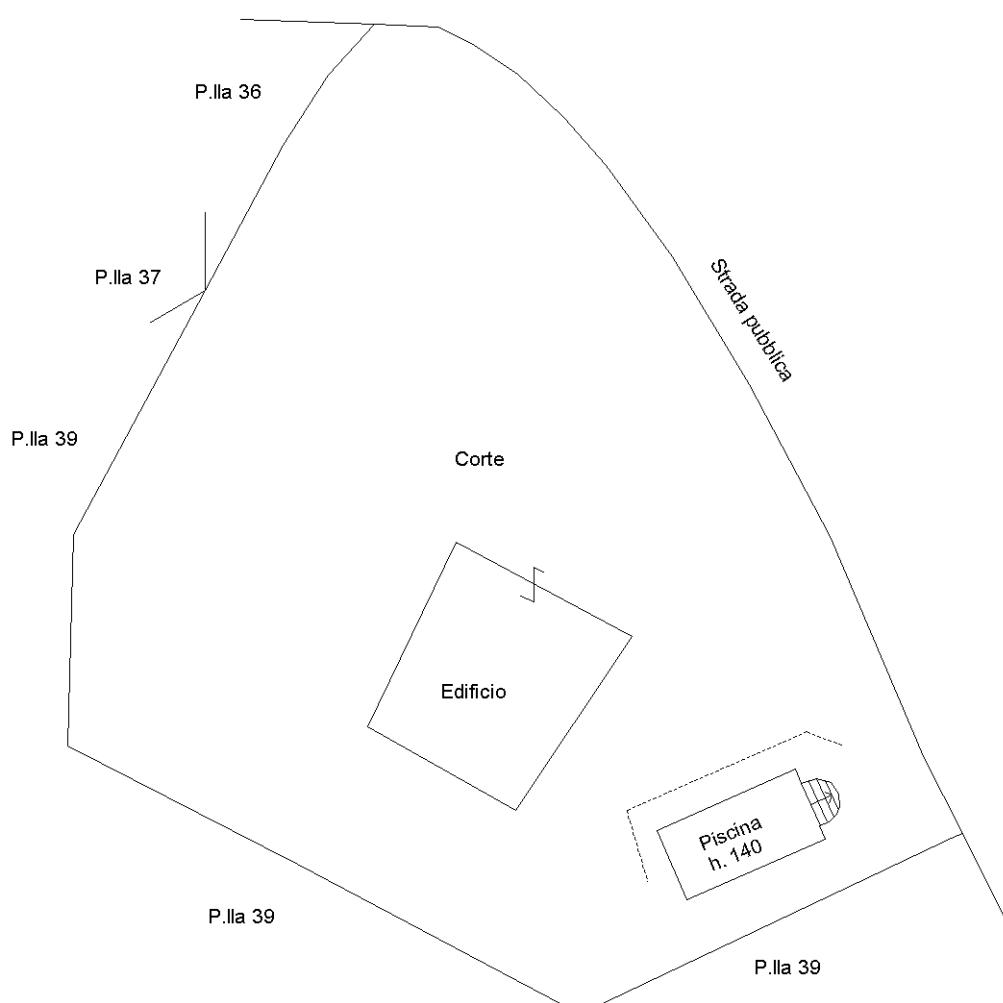

PIANTA PIANO TERRA

NORD

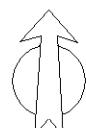

Ultima planimetria in atti