

geometra luca gaiarin

STUDIO TECNICO DI PROGETTAZIONE EDILIZIA, DIREZIONE LAVORI,
CONSULENZE BIOEDILI, SICUREZZA CANTIERI, ASSISTENZA TECNICA IMPRESE EDILI

allegato n. **01**

LOTTO **001**

DOCUMENTAZIONE CATASTALE

Visura attuale sintetica per soggetto

Situazione degli atti informatizzati al 28/06/2023

Dati della richiesta	Terreni e Fabbricati siti in tutta la provincia di VENEZIA
Soggetto individuato	

1. Immobili siti nel Comune di PORTOGRUARO (Codice G914) Catasto dei Fabbricati

N.	DATI IDENTIFICATIVI				DATI DI CLASSAMENTO							ALTRE INFORMAZIONI	
	Sez Urbana	Foglio	Numero	Sub	Zona Cens.	Micro Zona	Categoria	Classe	Consistenza	Superficie Catastale	Rendita	Indirizzo Dati derivanti da	Dati Ulteriori
1		51	260		2		C/2	6	200m ²	Totale: 404 m ²	Euro 247,90	VIA SAN GIACOMO n. SNC Piano T VARIAZIONE NEL CLASSAMENTO del 20/06/2017 Pratica n. VE0056431 in atti dal 20/06/2017 VARIAZIONE DI CLASSAMENTO (n. 13793.1/2017)	Notifica Annotazione

Immobile 1: **Notifica:** Notifica effettuata con protocollo n. VE0057371 del 22/06/2017

Annotazione: Classamento e rendita rettificati (D.M. 701/94)

Totale: m² 200 Rendita: Euro 247,90

Intestazione degli immobili indicati al n.1

N.	DATI ANAGRAFICI	CODICE FISCALE	DIRITTI E ONERI REALI
1		*	(1) Proprietà 1/1 bene personale
DATI DERIVANTI DA Atto del 19/12/2016 Pubblico ufficiale SPERANDEO MARIA LUISA Sede AZZANO DECIMO (PN) Repertorio n. 66623 - DIVISIONE Nota presentata con Modello Unico n. 134.1/2017 Reparto PI di VENEZIA in atti dal 02/01/2017			

2. Immobili siti nel Comune di PORTOGRUARO (Codice G914) Catasto dei Terreni

N.	DATI IDENTIFICATIVI			DATI DI CLASSAMENTO							ALTRE INFORMAZIONI		
	Foglio	Particella	Sub	Porz	Qualità Classe		Superficie(m ²)		Deduz.	Reddito		Dati derivanti da	Dati Ulteriori
							ha are ca			Dominicale	Agrario		
1	51	253		-	SEMINATIVO	04	02	40	A43	Euro 1,41	Euro 0,81	FRAZIONAMENTO del 20/06/2016 Pratica n. VE0058003 in atti dal 20/06/2016 presentato il 17/06/2016 (n. 58003.1/2016)	

Totale: Superficie .02.40 Redditi: Dominicale Euro 1,41 Agrario Euro 0,81

Visura attuale sintetica per soggetto Situazione degli atti informatizzati al 28/06/2023

Intestazione degli immobili indicati al n.2

N.	DATI ANAGRAFICI	CODICE FISCALE	DIRITTI E ONERI REALI
1		*	(1) Proprieta' 1/1 bene personale
DATI DERIVANTI DA	Atto del 19/12/2016 Pubblico ufficiale SPERANDEO MARIA LUISA Sede AZZANO DECIMO (PN) Repertorio n. 66623 - DIVISIONE Nota presentata con Modello Unico n. 134.1/2017 Reparto PI di VENEZIA in atti dal 02/01/2017		

Totale Generale: m² 200 Rendita: Euro 247,90

Totale Generale: Superficie .02.40 Redditi: Dominicale Euro 1,41 Agrario Euro 0,81

Unità immobiliari n. 2

* Codice Fiscale Validato in Anagrafe Tributaria

Visura telematica

Tributi speciali: Euro 0,90



N=-22300

E=16500

Comune: (VE) PORTOGUARO
 Foglio: 51
 Scala originale: 1:2000
 Dimensione cornice: 534.000 x 378.000 metri
 Protocollo pratica T346820/2023
 28-Giu-2023 18:16:48

1 Particella: 260

Agenzia delle Entrate
CATASTO FABBRICATI
Ufficio provinciale di Venezia


Dichiarazione protocollo n. VE0063589 del 05/07/2016
Planimetria di u.i.u. in Comune di Portogruaro
Via San Giacomo civ. SNC

Identificativi Catastali:
Sezione: 51
Foglio: 51
Particella: 260
Subalterno:

Compilata da:
Toffoli Maurizio
Iscritto all'albo:
Periti Edili
Prov. Venezia N.1274

Scala 1: 200

Scheda

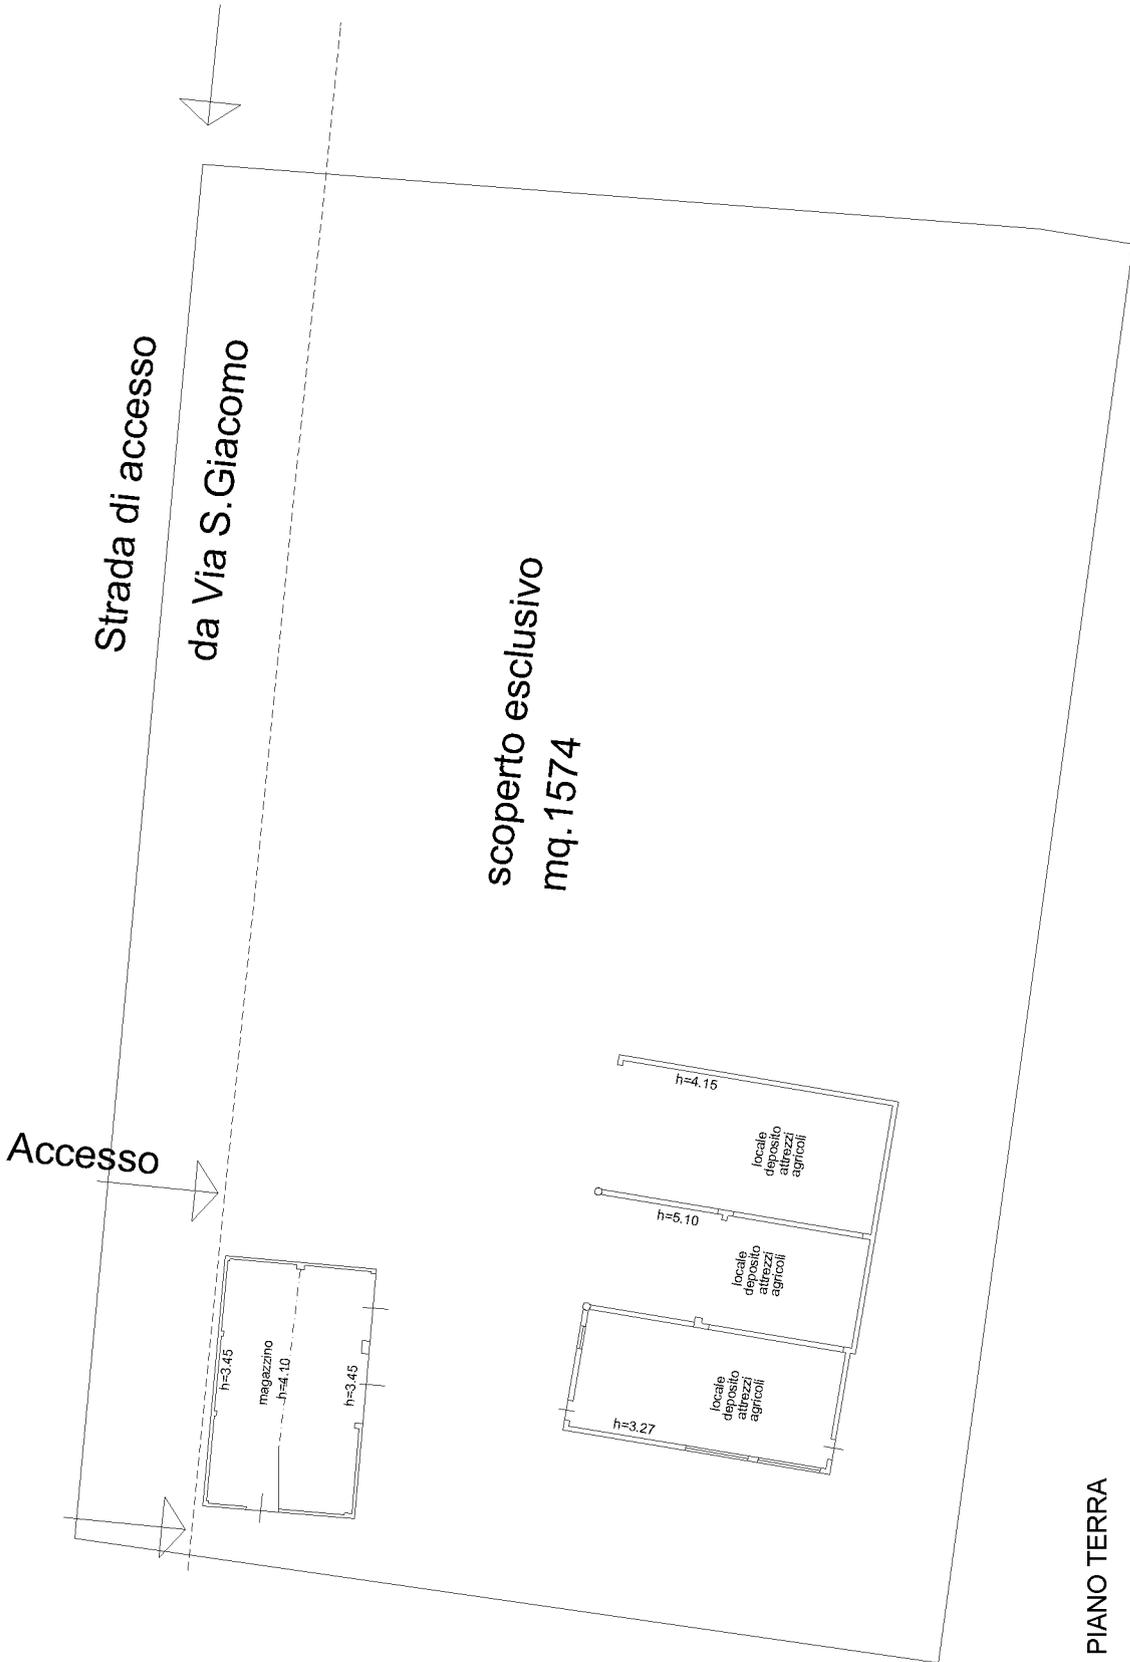

PIANO TERRA

