

**Agenzia del Territorio
CATASTO FABBRICATI
Ufficio Provinciale di
Milano**

Dichiarazione protocollo n. 000810978 del 22/10/2003

Planimetria di u.i.u. in Comune di Milano

Via Morosini Emilio

civ. 31

Identificativi Catastali:

Sezione:

Foglio: 480

Particella: 42

Subalterno: 703

Completata da:


Iscritta all'albo:

Prov. Milano

Scheda n. 1

Scala 1:200

PIANO INTERRATO

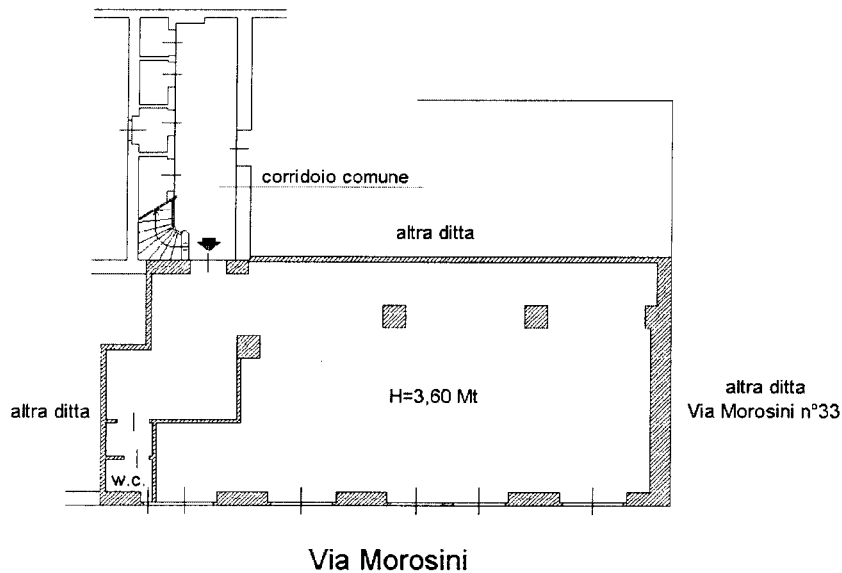

Ultima planimetria in atti

Data: 07/11/2023 - n. T1399 -

Totale schede: 1 - Formato di acquisizione: A4(210x297) - Formato stampa richiesto: A4(210x297)

