


**Agenzia del Territorio  
CATASTO FABBRICATI  
Ufficio Provinciale di  
Venezia**

ELABORATO PLANIMETRICO	
Compilato da: Calzavara Renzo	
Iscritto all'albo: Geometri	
Prov. Venezia	N. 1930

Comune di Mira	Protocollo n. VE0094890 del 07/05/2009
Sezione: Foglio: 34 Particella: 55	Tipo Mappale n. 76121 del 08/04/2009

Dimostrazione grafica dei subalterni Scala 1 : 1000

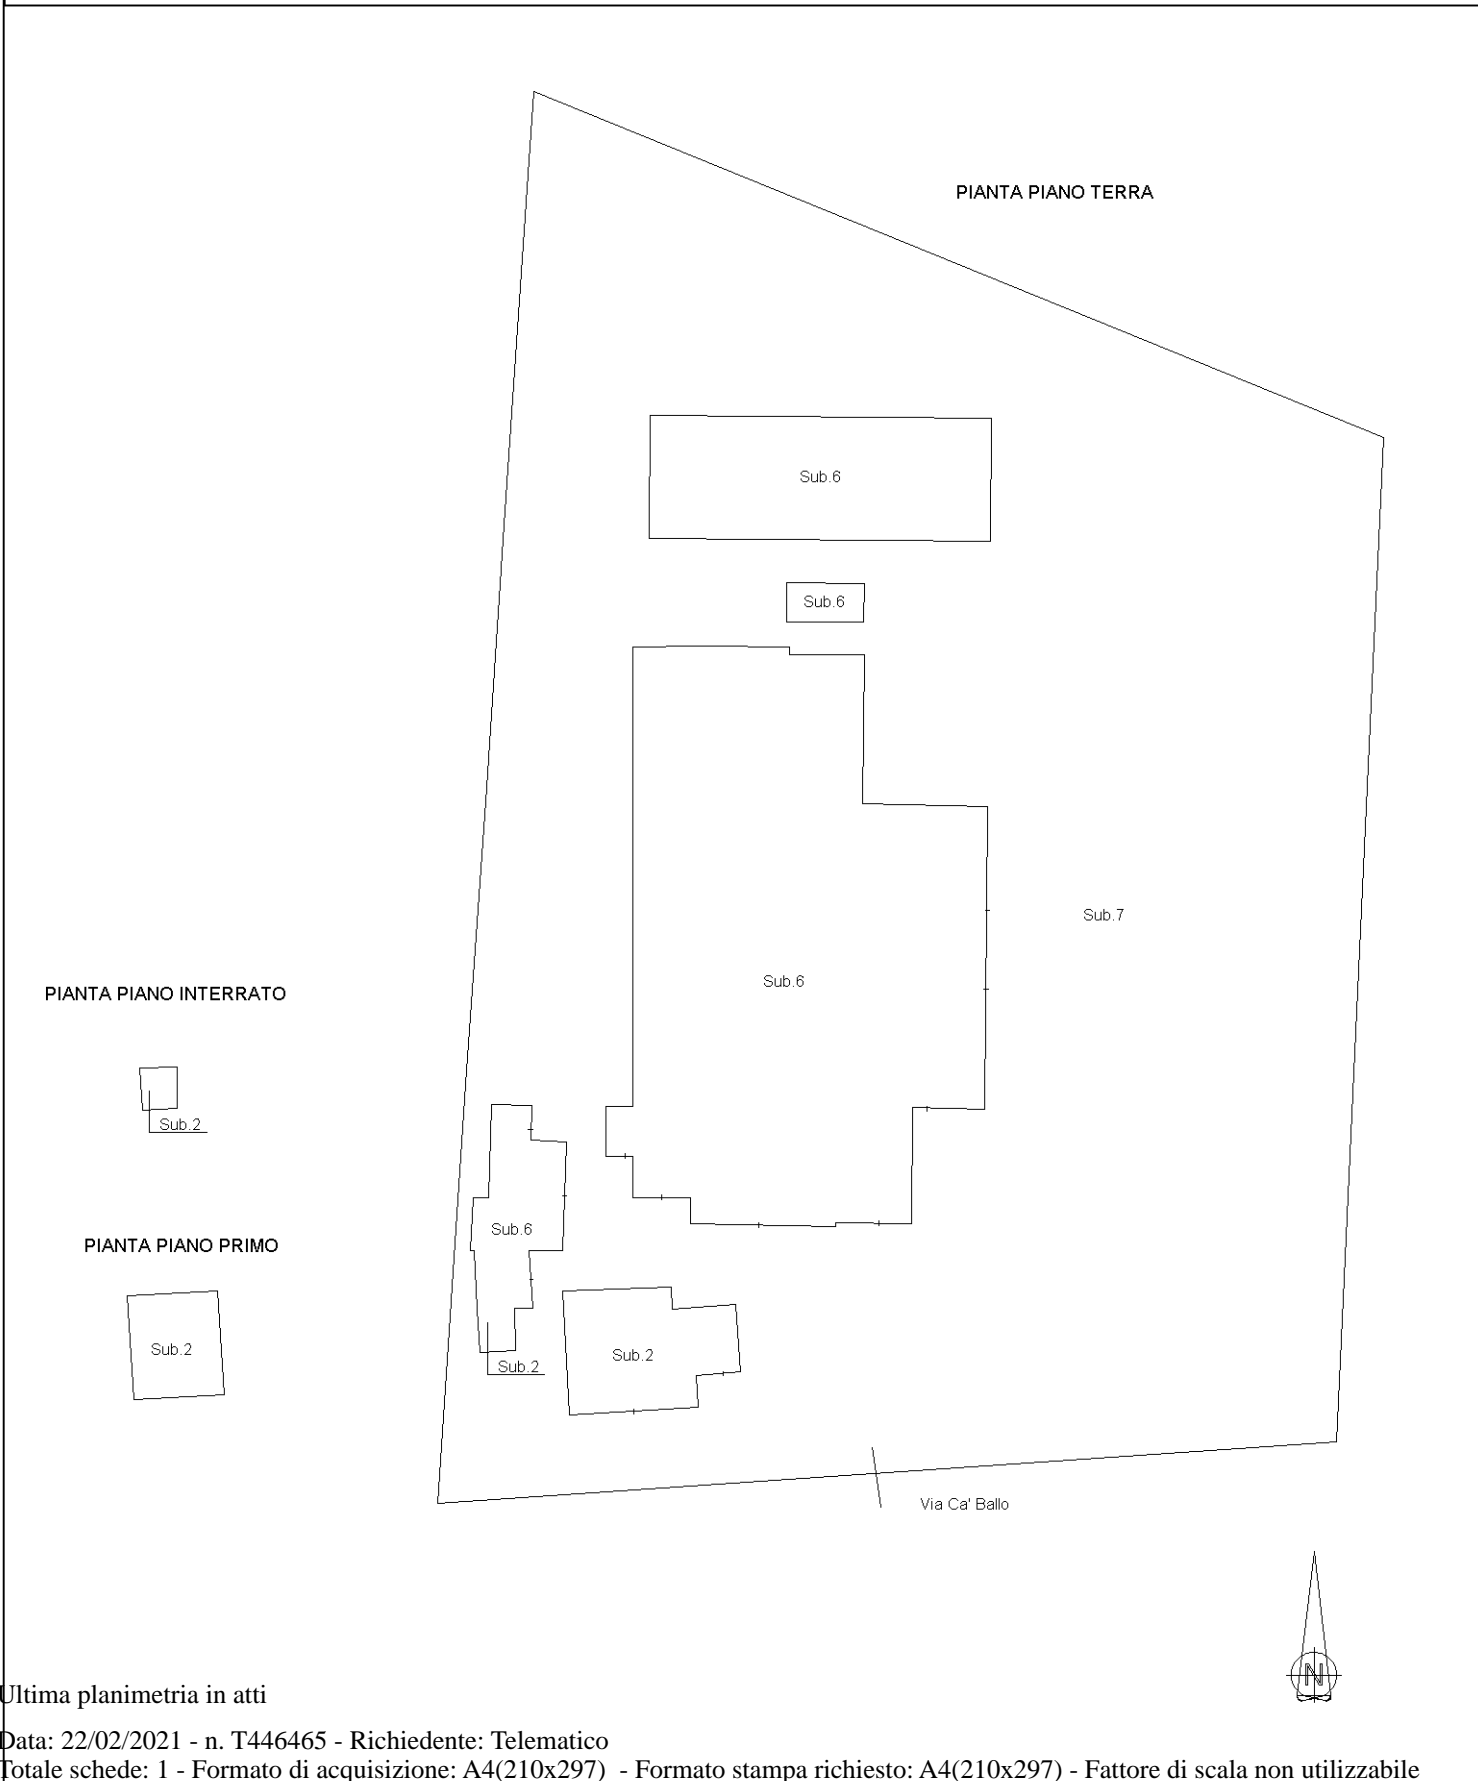

Catasto dei Fabbricati - Situazione al 22/02/2021 - Comune di MIRA (F229) - < Foglio: 34 - Particella: 55 - Elaborato planimetrico >

Ultima planimetria in atti