



MINISTERO DELLE FINANZE DIREZIONE GENERALE DEL CATASTO E DEI SERVIZI TECNICI ERARIALI NUOVO CATASTO EDILIZIO URBANO

(R. DECRETATO LEGGE 13 APRILE 1978, N. 457)


Planimetria dell'immobile situato nel Comune di **VENEZIA**

Via **CAMPO SAN POLO**

Ditta

Allegata alla dichiarazione presentata all'Ufficio Tecnico Erariale di **VENEZIA**

Scheda N.°

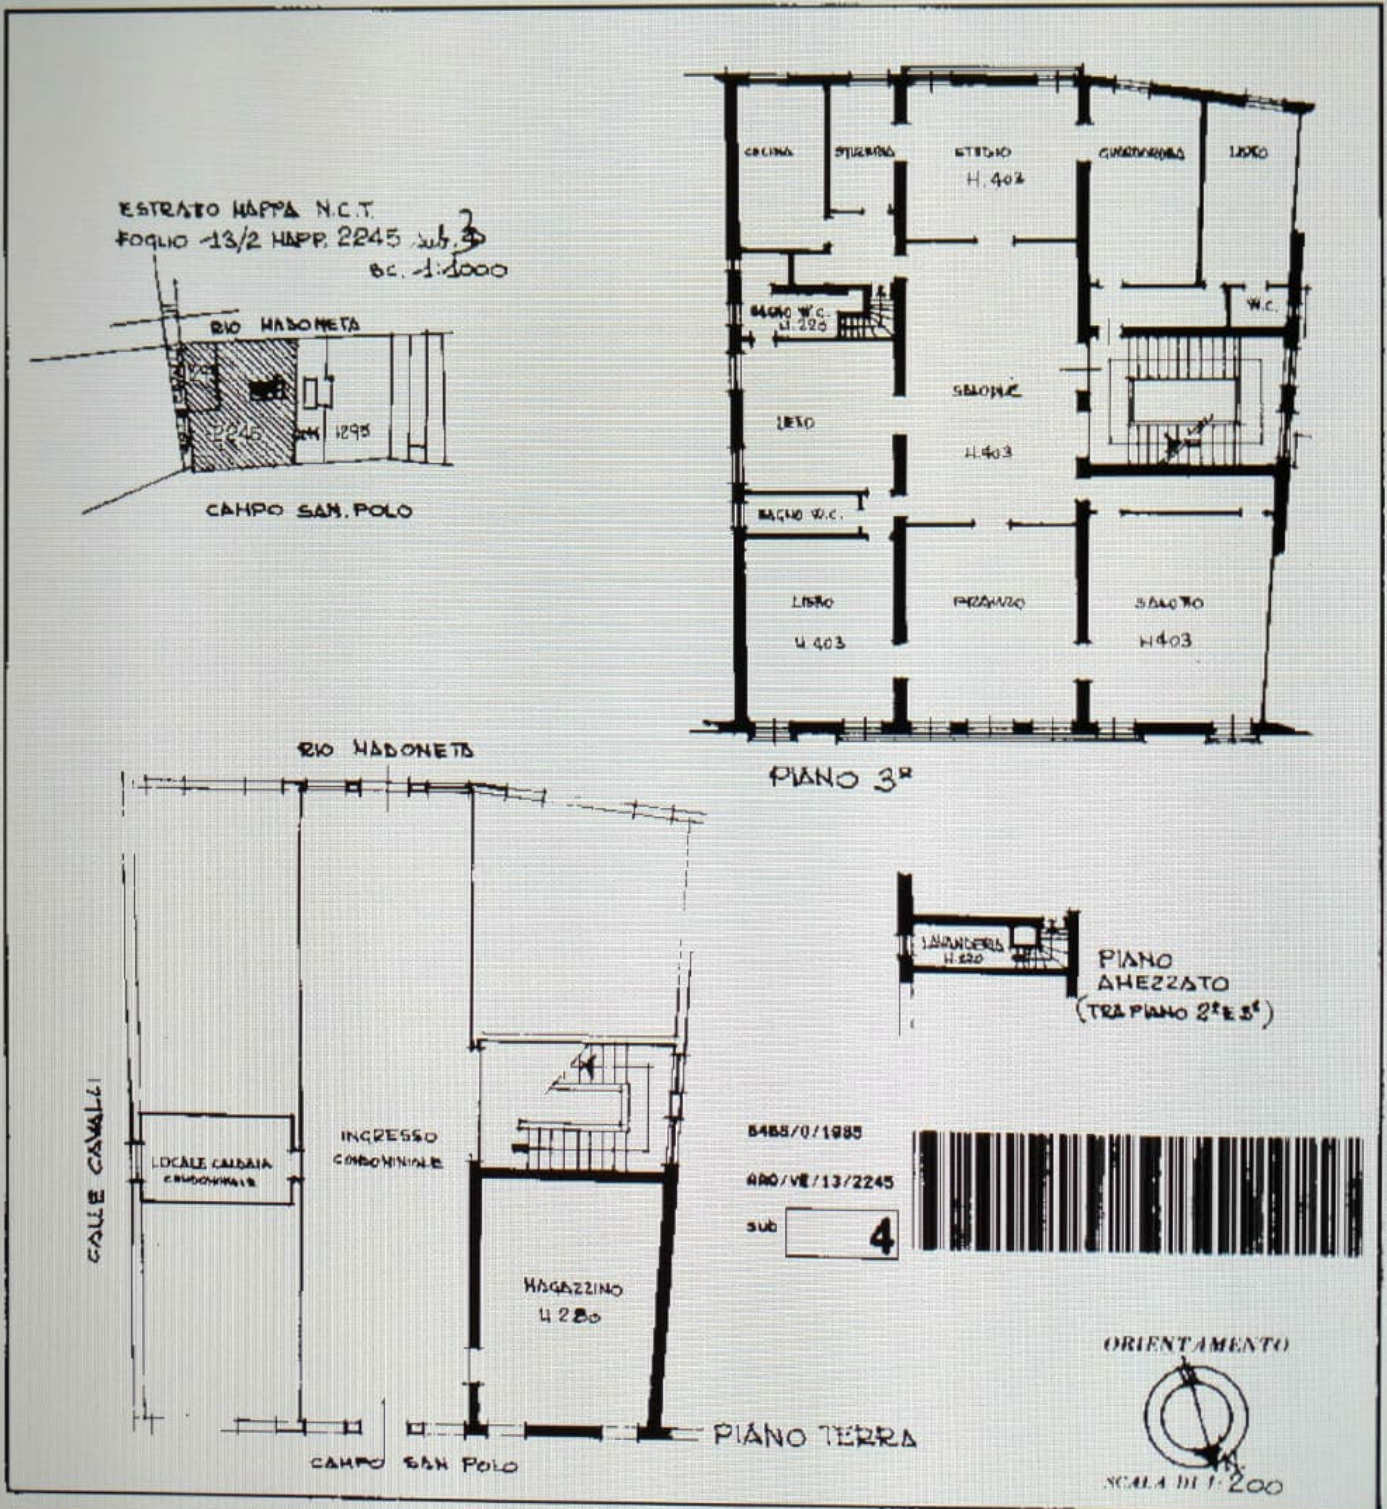

SPAZIO RISERVATO PER LE ANNOTAZIONI D'UFFICIO

DATA
PRUT. N.°

6468

F. B. 22/11/85

Completata dal **ARCH. FRANCESCO FASSIOLI**
(Titolo, nome e cognome del tecnico)

Iscritto all'Albo degli **ARCHITETTI 75/**
della Provincia di **VENEZIA**

data **28 NOVEMBRE 1985**

Firma: *Francesco Fassoli*