

**Agenzia del Territorio  
CATASTO FABBRICATI**  
Ufficio provinciale di  
Venezia

Scala 1:200

Scheda n.1

Dichiarazione protocollo n. VE0148257 del 18/07/2008  
Planimetria di u.i.u. in Comune di Campagna Lupia  
Via Antonio Gramsci  
civ.

Identificativi Catastali:  
Sezione:  
Foglio: 7  
Particella: 1032  
Subalterno:


Compilata da:  
Barina Michela  
Iscritto all'albo:  
Geometri  
Prov. Venezia  
N. 2236



PIANO PRIMO



POLLAIO  
H. 220

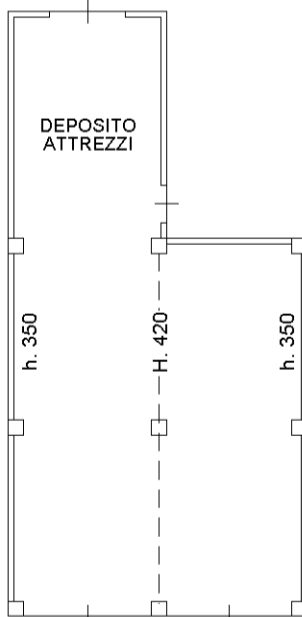

PIANO TERRA

MAP. 1032  
scoperto esclusivo

RECINZIONE