
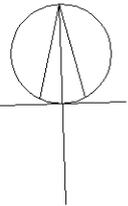


Agenzia del Territorio
CATASTO FABBRICATI
Ufficio Provinciale di
Venezia

ELABORATO PLANIMETRICO	
Compilato da: Carraro Vittorio	
Iscritto all'albo: Geometri	
Prov. Venezia	N. 1565

Comune di Dolo	Protocollo n. VE0136457 del 28/10/2013
Sezione: Foglio: 2 Particella: 895	Tipo Mappale n. del
Dimostrazione grafica dei subalterni	Scala 1 : 500

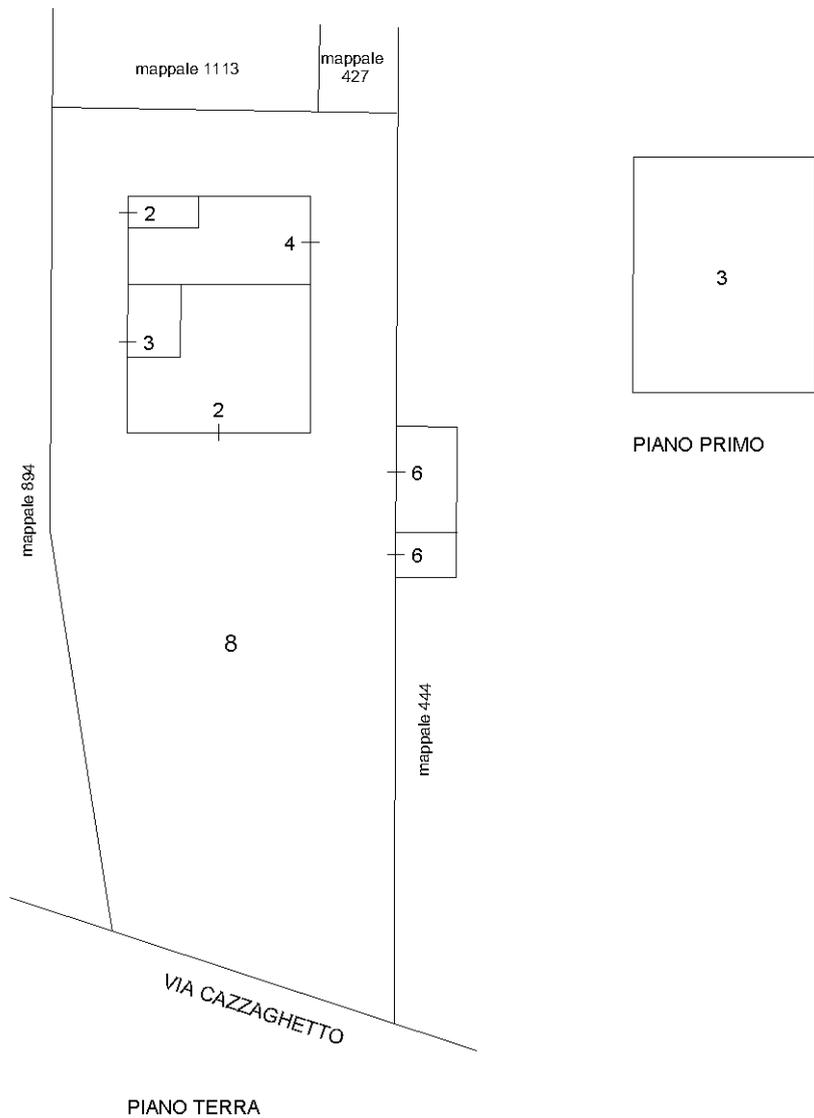

Ultima planimetria in atti