

Agenzia delle Entrate
CATASTO FABBRICATI
Ufficio Provinciale di
Venezia

Dichiarazione protocollo n. VE0103437 del 31/12/2020

Comune di Musile Di Piave

Via XXIX Aprile

civ. 102

B2

Identificativi Catastali:

Sezione:

Foglio: 10

Particella: 105

Subalterno: 8

Compilata da:

Hello Claudio

Iscritto all'albo:

Geometri



Prov. Venezia

N. 1910

Planimetria

Scheda n. 1

Scala 1:200

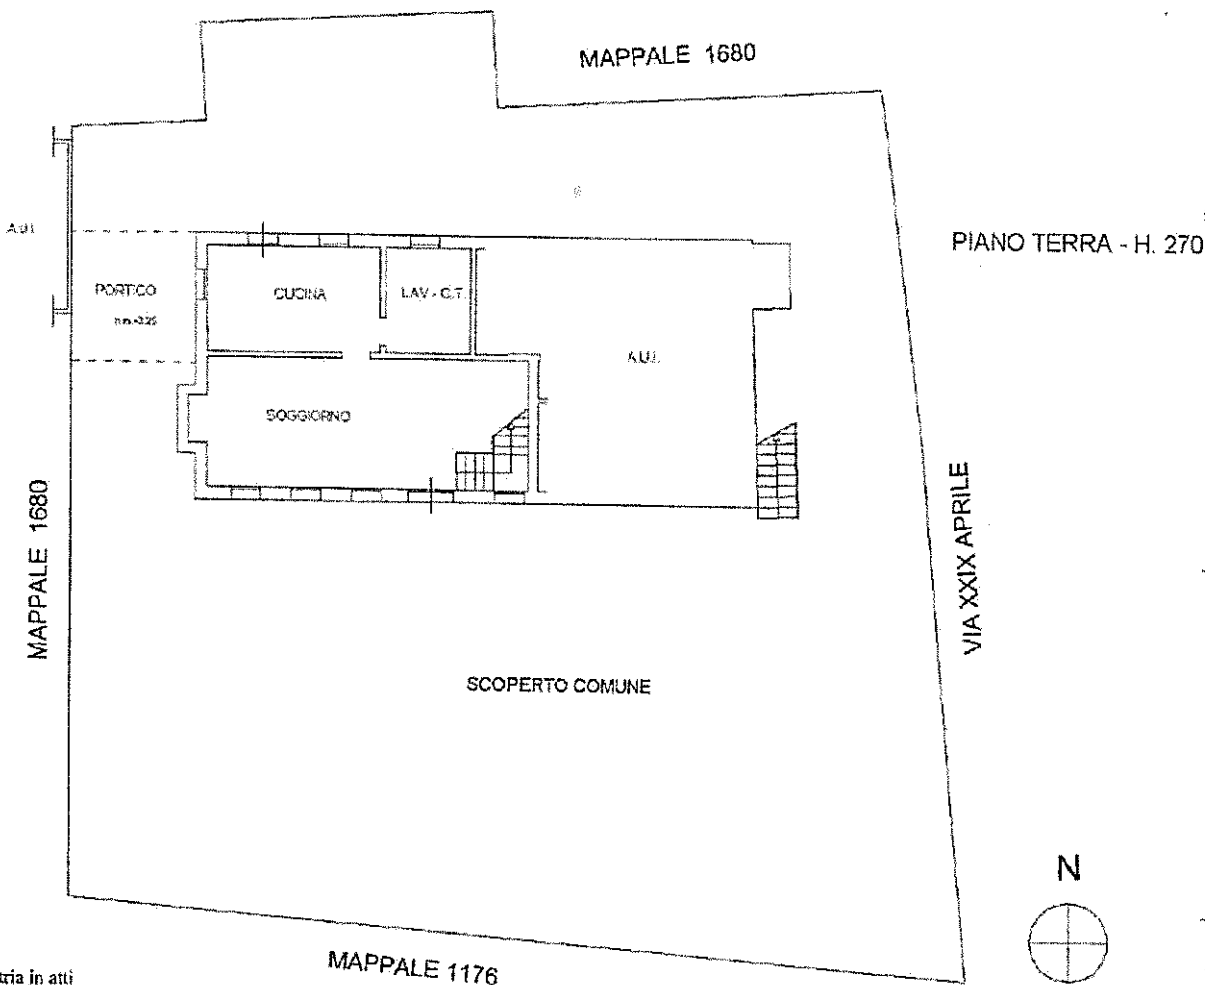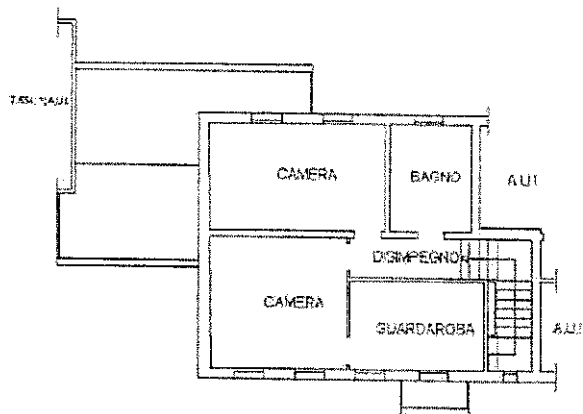

Ultima planimetria in atti

Catasto dei Fabbricati - Situazione al 12/02/2024 - Comune di MUSILE DI PIAVE(F826) - Foglio 10 - Particella 105 - Subalterno 8 - VIA XXIX APRILE n. 102 Piano T-1