

MODULARIO  
F. fog. 487




MINISTERO DELLE FINANZE  
DIREZIONE GENERALE DEL CATASTO E DEI SS.TT.EE.  
**CATASTO EDILIZIO URBANO** (RDL 13-4-1939, n. 652)

MOD. BN (CEU)

LIRE  
**250**

Planimetria di u.i.u. in Comune di MIRA via V.V.E. BIANCHE civ. 14

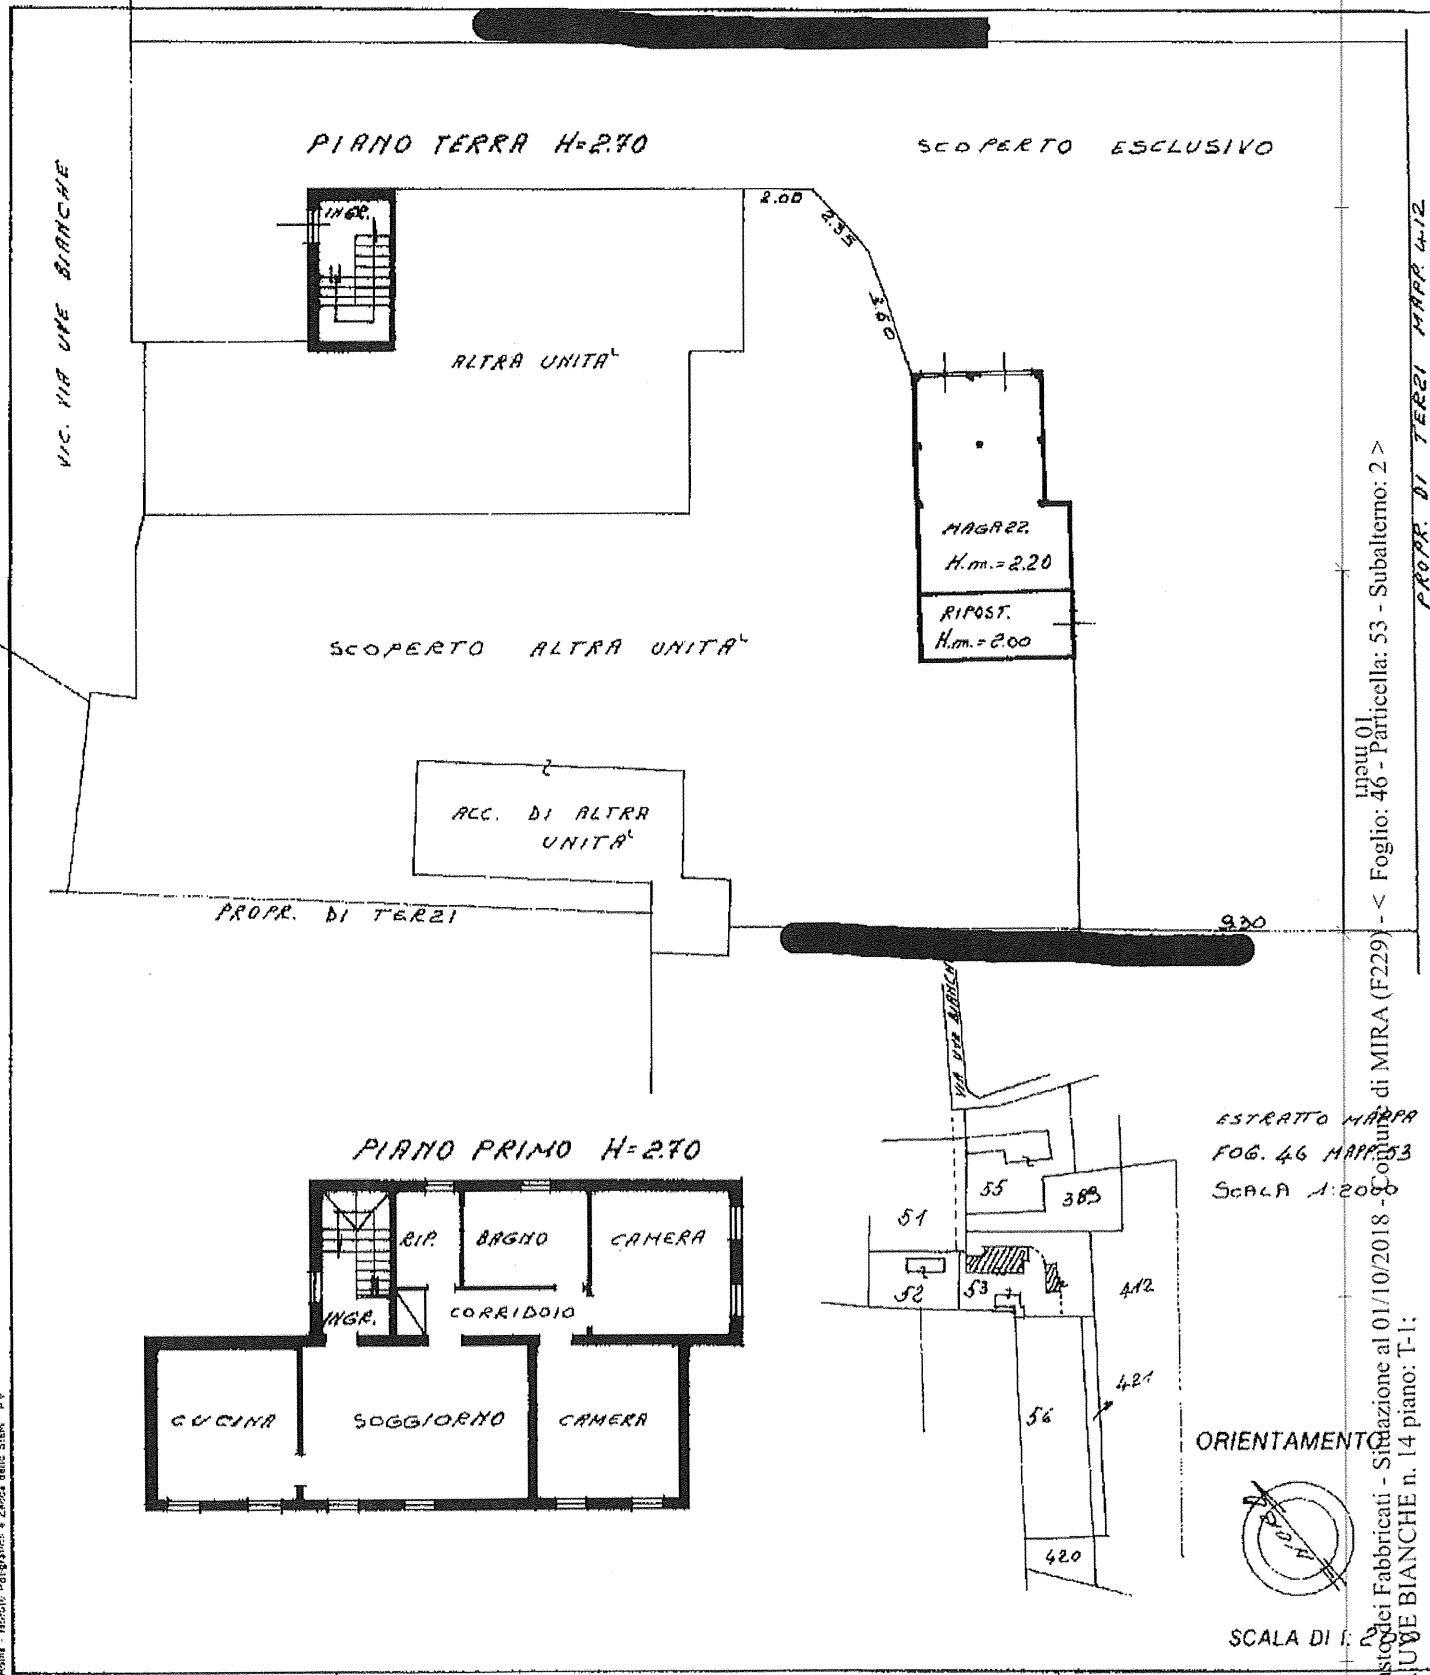

di MIRA (F229) - < Foglio: 46 - Particella: 53 - Subalterno: 2 >  
Catasto di MIRA (F229) - < Foglio: 46 - Particella: 53 - Subalterno: 2 >  
VIA VVE BIANCHE n. 14 piano: T-1;

Dichiarazione di N.C.  Denuncia di variazione  Ultima planimetria in atti

Compilata dal GEOMETRA (Titolo, cognome e nome)  
CANEVER RINO

Inscritto all'albo dei GEOMETRI  
CANEVER RINO

Data presentazione: 06/02/1992 - Data: 01/10/2018 - n. T289809 - Richiedente: MGGLRT64A06L736C  
Totale schede: 1 - Formato di acquisizione: A4 (210x297) - Formato stampa richiesto: A4 (210x297)  
n. 3 sub. 2 data 24.1.92 Firma [Signature]

RISERVATO ALL'UFFICIO