

**Agenzia delle Entrate  
CATASTO FABBRICATI  
Ufficio Provinciale di  
Milano**

Dichiarazione protocollo n. MI0495947 del 11/12/2023

Comune di Corsico

Via Cristoforo Colombo

civ. 1/AB

Identificativi Catastali:

Sezione:

Foglio: 2

Particella: 101

Subalterno: 714

Compilata da:

Madaschi Massimo

Iscritto all'albo:

Geometri

Prov. Milano

N. 07539

Planimetria



Scheda n. 1

Scala 1:200

**LOTTO 3**

Piano primo

h. 2,70 m.

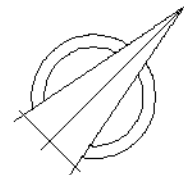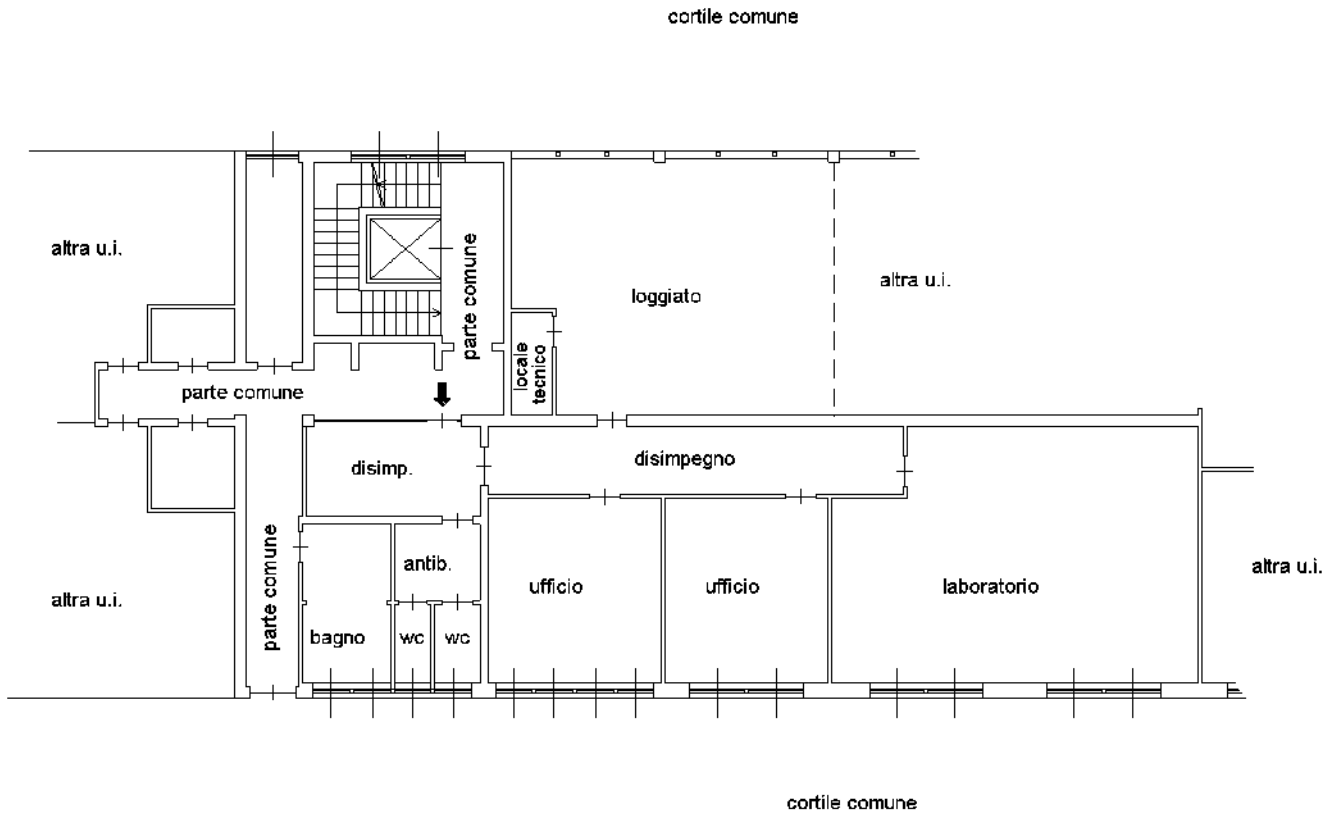

Ultima planimetria in atti



**Agenzia del Territorio  
CATASTO FABBRICATI  
Ufficio Provinciale di  
Milano**

Dichiarazione protocollo n. MI1092445 del 13/12/2007

Planimetria di u.i.u. in Comune di Corsico

Via Cristoforo Colombo

civ. 1/A

Identificativi Catastali:

Sezione:

Foglio: 2

Particella: 101

Subalterno: 703

Compilata da:

Mainardi Massimo

Iscritto all'albo:

Geometri

Prov. Milano



N. 7745

Scheda n. 1

Scala 1:200

# LOTTO 3

## PIANO PRIMO

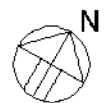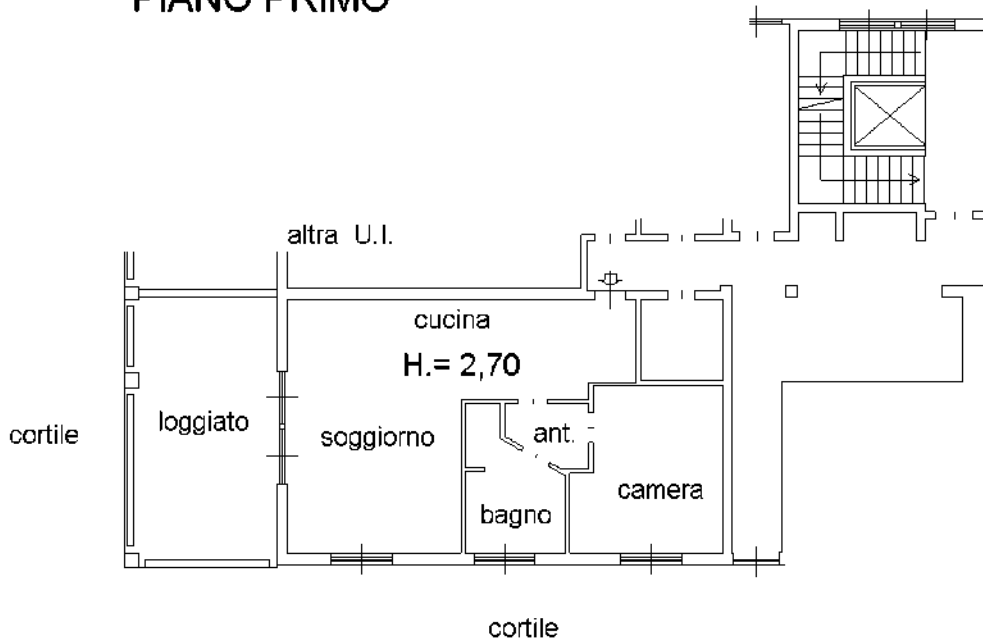

Ultima planimetria in atti

