

Compilata da:
Barbieri Alessandra
Iscritto all'albo:
Geometri
Prov. Milano
N. 9249

Identificativi Catastali:
Sezione: 11
Foglio: 11
Particella: 203
Subalterno: 702

Dichiarazione protocollo n. 09/04/2008
MID328686 del
Pianimetria di u.i.u. in Comune di Bresso
Via Ambrogio Strada
civ. 78

Agenzia del Territorio
CATASTO FABBRICATI
Ufficio provinciale di
Milano

Scala 1:200


MODULARIO
F. - Cat. S. T. - 915

Mod. B (Nuovo Catasto Edilizio Urbano)

NUOVO CATASTO EDILIZIO URBANO

(R. DECRETO-LEGGE 13 APRILE 1999, N. 652)

Planimetria dell'immobile situato nel Comune di BRESSO Via A. STRADA N. 78
Ditta FERRAZI FRANCESCO PADERNO DURIANO 10/8/1903; SCOCESI FRANKINA-CIVITELLA DI TRONAFIA 9/7/1903
Allegata alla dichiarazione presentata all'Ufficio Tecnico Erariale di MILANO

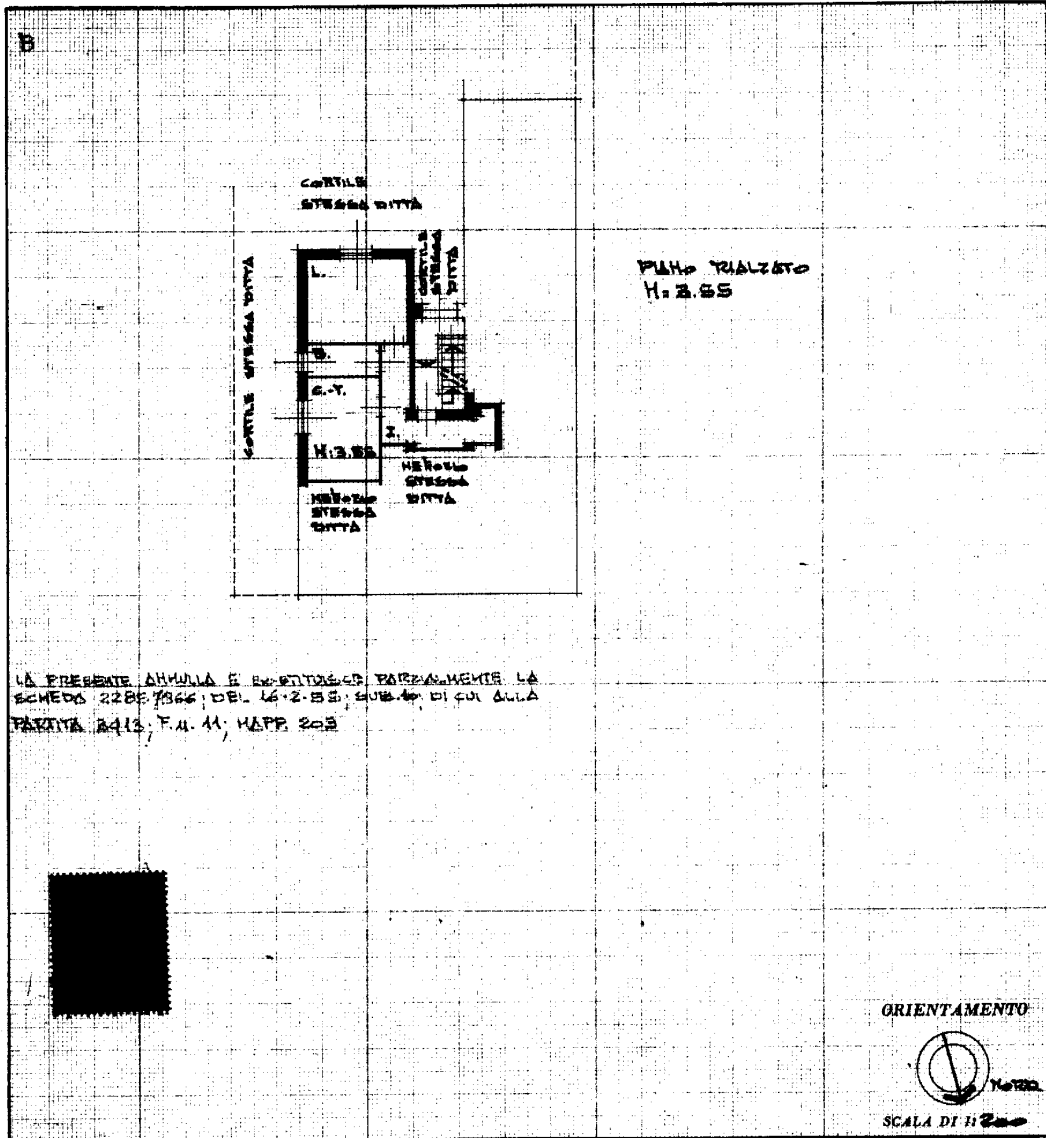

SPAZIO RISERVATO PER LE ANNOTAZIONI D'UFFICIO

DATA 21 GIU. 1980
93310

LIBRERIA DEGLI UFFICI
20121 MILANO
Via S. Tomaso, 28 - Telefono 02/227

SI ANNULLANO LE UNITA' CENSITE
ALLA PARTITA N. 2413
F. N. 11, MAP. N. 203.
SUB.: 10-11-12-13-14-15-16-17-18-19-20
F. N. 11, MAP. N. 204
SUB.: 20
PORZ.: B

Compilata dal GEOM. LUCIANO TRESTI
(Titolo, nome e cognome del tecnico)
N. 4493
Iscritto all'Albo de A. FERRAZZI
della Provincia di MILANO
DATA 22-3-80
Firma: geom. Luciani

Ultima planimetria in atti