

**Agenzia del Territorio
CATASTO FABBRICATI
Ufficio Provinciale di
Milano**

Dichiarazione protocollo n. MI0716891 del 05/11/2004

Planimetria di u.i.u. in Comune di Nerviano

Piazza Della Vittoria

civ. 12

Identificativi Catastali:

Sezione:

Foglio: 8

Particella: 229

Subalterno: 711

Compilata da:

Lampugnani Bruno

Iscritto all'albo:


Architetti

Prov. Milano

N. 8479

Scheda n. 1

Scala 1:200

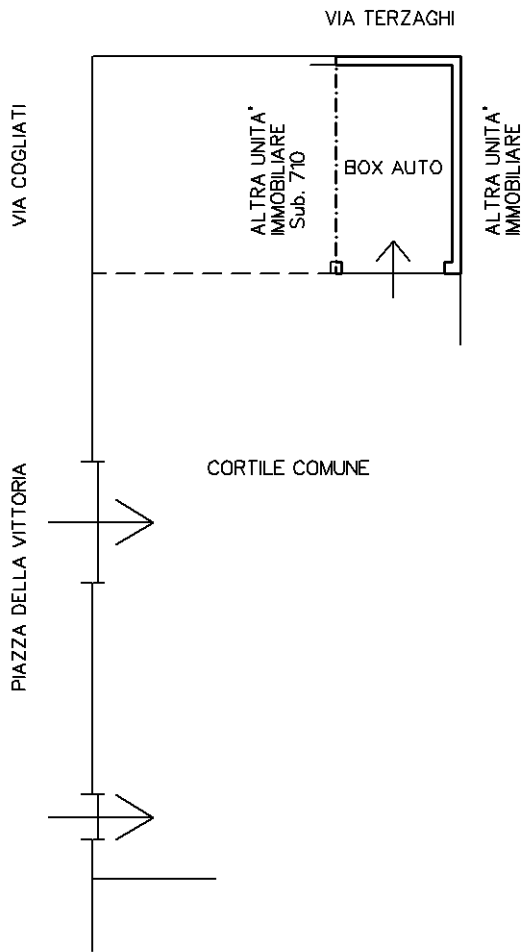

PIANO TERRA
H. 2.30