


**Agenzia del Territorio
CATASTO FABBRICATI
Ufficio Provinciale di
Milano**

| | |
|--|-----------------------------------|
| Dichiarazione protocollo n. MI0152599 del 09/03/2006 | |
| Planimetria di u.i.u. in Comune di Corsico | |
| Via Cristoforo Colombo | civ. 1 |
| Identificativi Catastali: | |
| Sezione: | Compilata da: Mainardi Massimo |
| Foglio: 2 | Iscritto all'albo: Geometri |
| Particella: 32 | Prov. Milano |
| Subalterno: 701 | N. 7745 |

Scheda n. 1 Scala 1:200

LOTTO 4


PIANO SECONDO

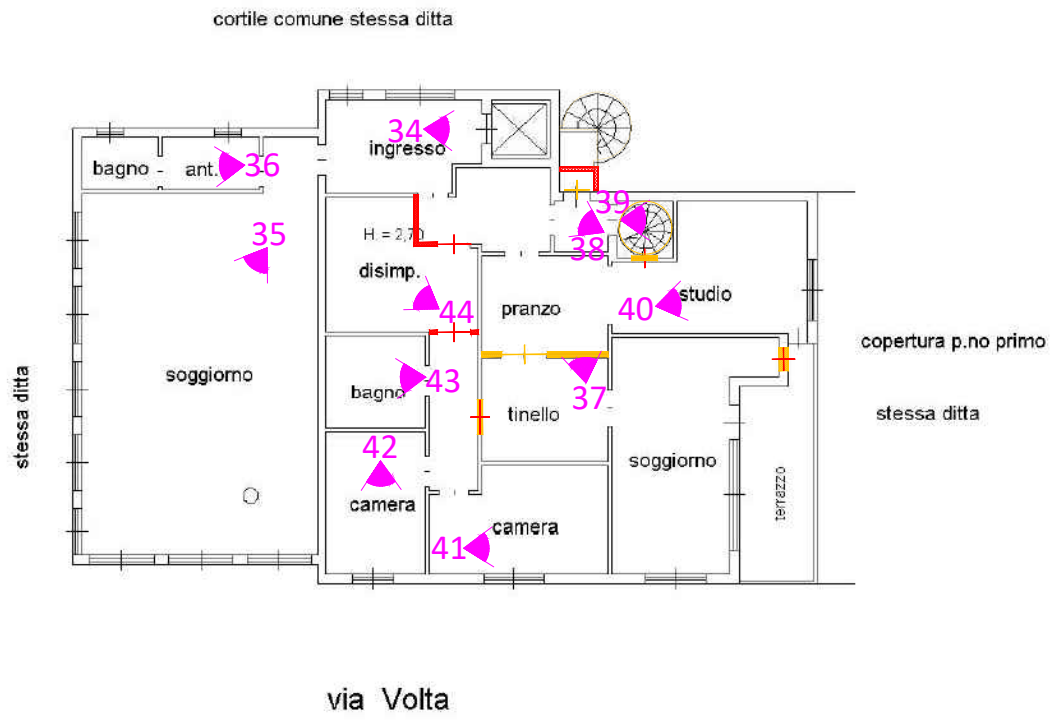

inattu 01

Catasto dei Fabbricati - Situazione al 21/07/2023 - Comune di CORSICO(D045) - < Foglio 2 - Particella 32 - Subalterno 701 >
VIA CRISTOFORO COLOMBO n. 1 Piano 2

LOTTO 4

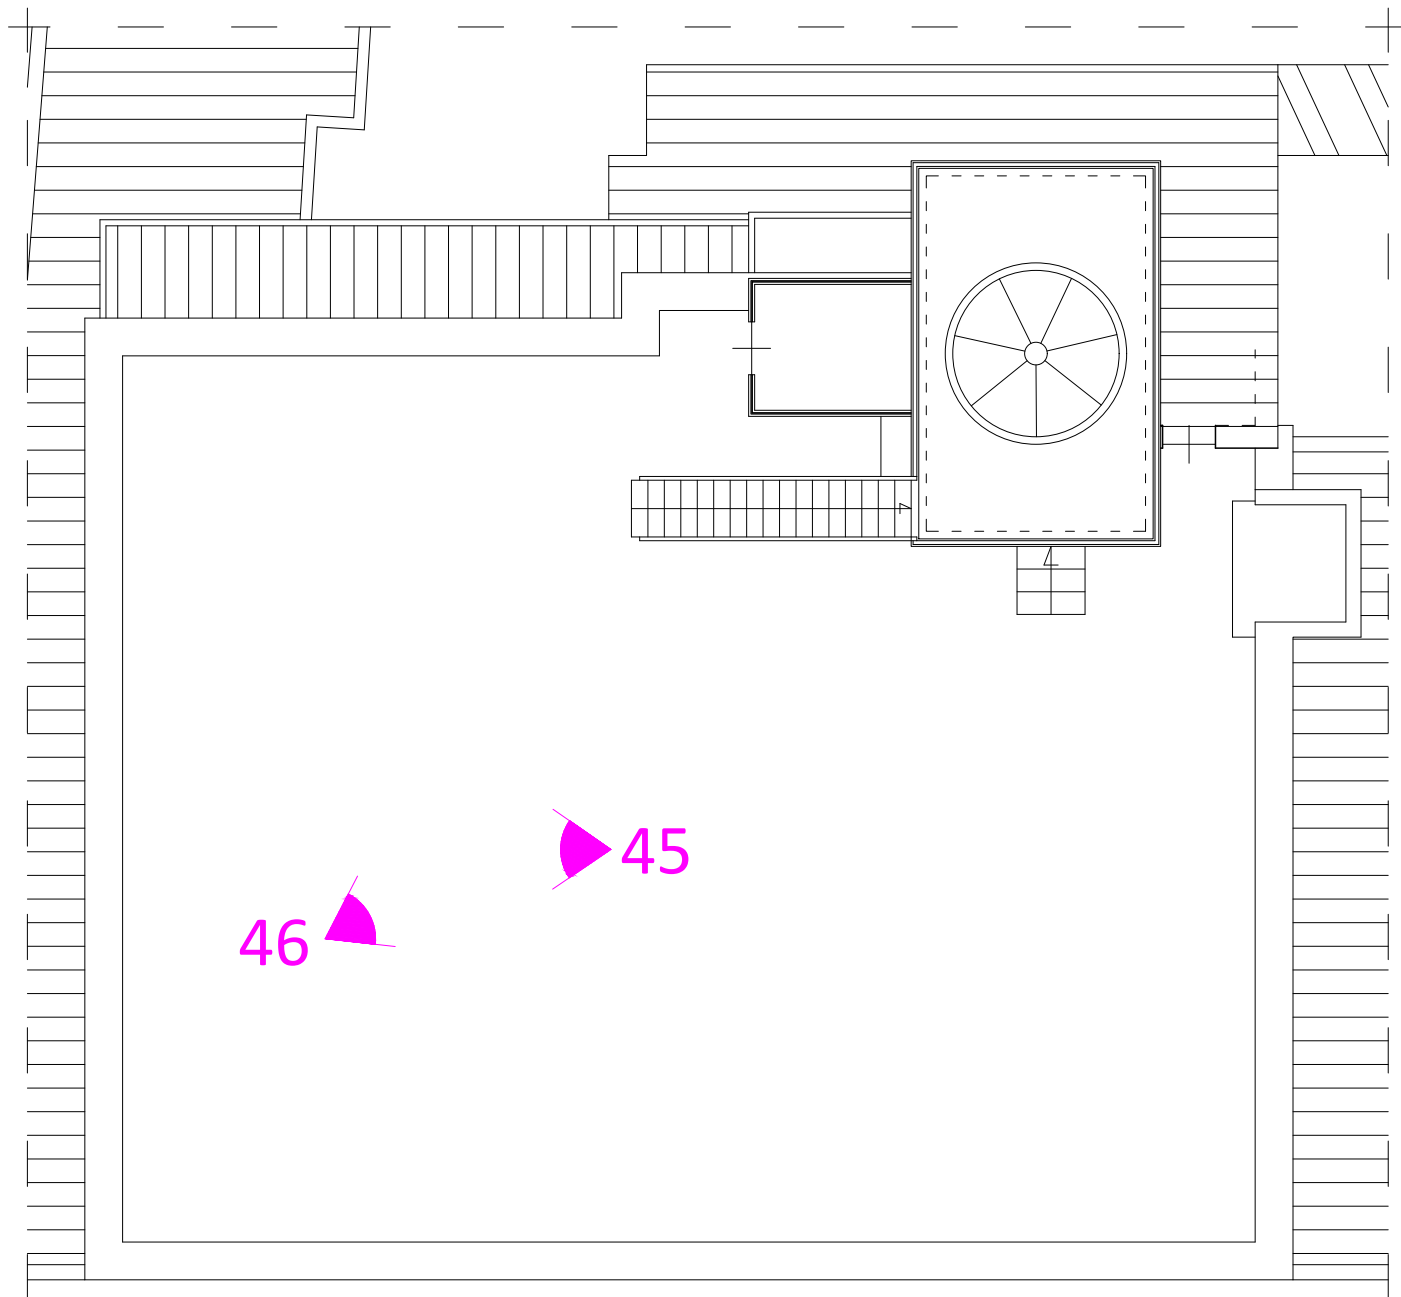

Lastrico solare

