

MODULARIO
F. rig. rend. 487





MINISTERO DELLE FINANZE
DIREZIONE GENERALE DEL CATASTO E DEI SS.TT.EE.
CATASTO EDILIZIO URBANO (RDL 13-4-1939, n. 652)

MOD. **BN** (CEU)

LIRE
250

Planimetria di u.i.u. in Comune di.....**BOLLATE**..... via **MADONNINA**..... civ. **60**.....

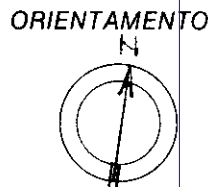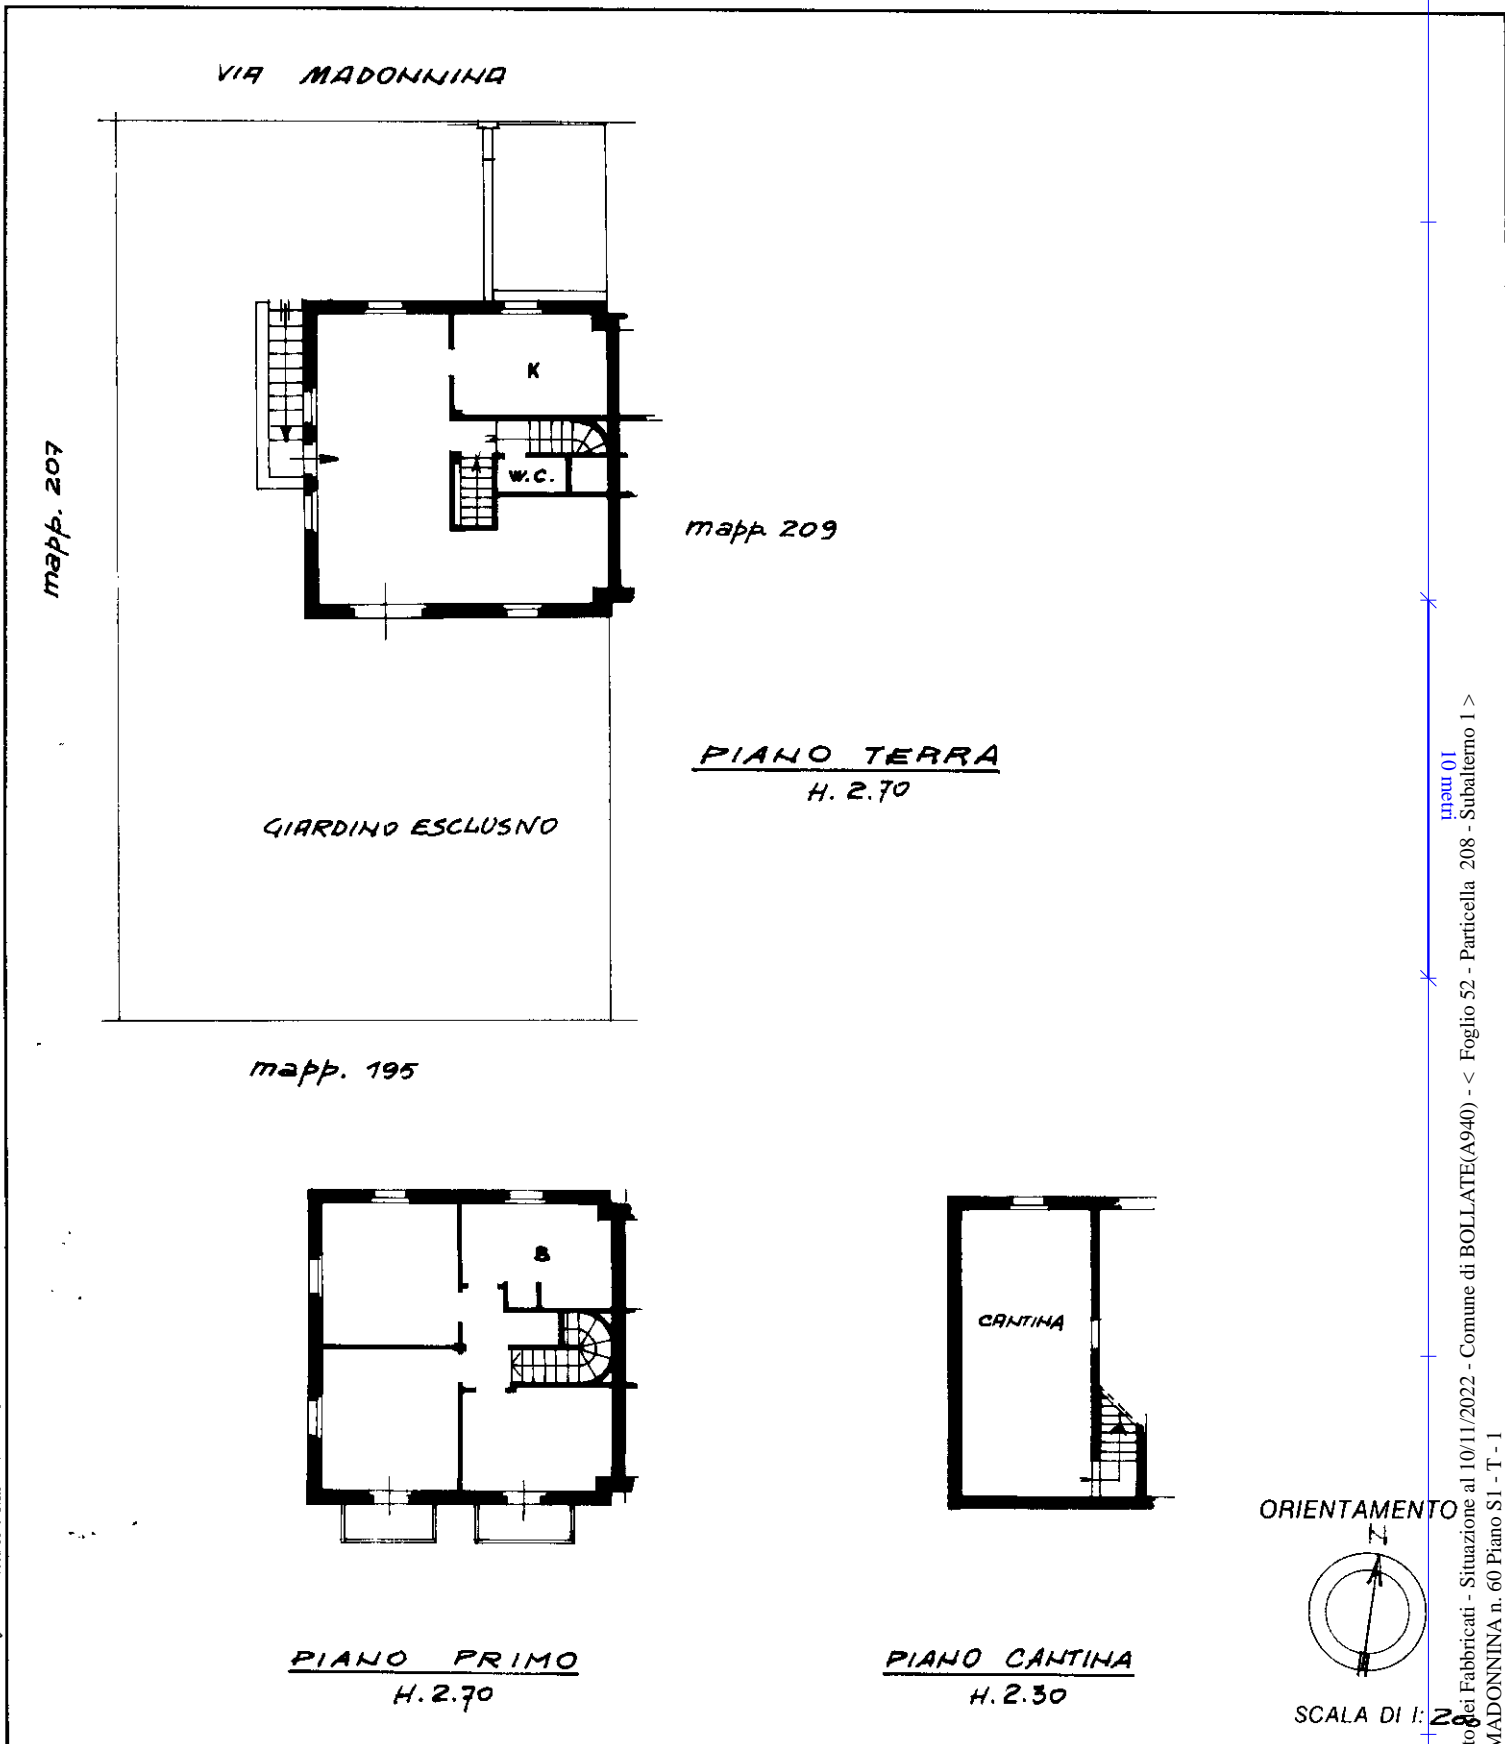

SCALA DI 1:200

Dichiarazione di N.C.
Denuncia di variazione
Ultima planimetria in atti

Compilata dal **GEOMETRA**
(Titolo, cognome e nome)
EDOARDO IURMAN

RISERVATO ALL'UFFICIO

Data presentazione: 25/01/1990 - Data: 10/11/2022 - n. T305774 - Richiedente: RMLFBG76S12F205V...
Totale schede: **52** - Formato di acquisizione: A4 (210x297) - Formato standard richiesto: A4 (210x297)
n. **208** sub. **1** della provincia di **MILANO** n. **8071**
data **25/11/89** Firma *[Signature]*

Catasto dei Fabbricati - Situazione al 10/11/2022 - Comune di BOLLATE(A940) - < Foglio 52 - Particella 208 - Subalterno 1 >
mapp. 01
VIA MADONNINA n. 60 Piano S1 - T - 1