

MODULARIO
F. rig. rend. 487




MINISTERO DELLE FINANZE
DIREZIONE GENERALE DEL CATASTO E DEI SS.TT.EE.
CATASTO EDILIZIO URBANO (RDL 13-4-1939, n. 652)

MOD. **BN** (CEU)

LIRE
250

Planimetria di u.i.u. in Comune di BOLLATE via MADONNINA civ. 60

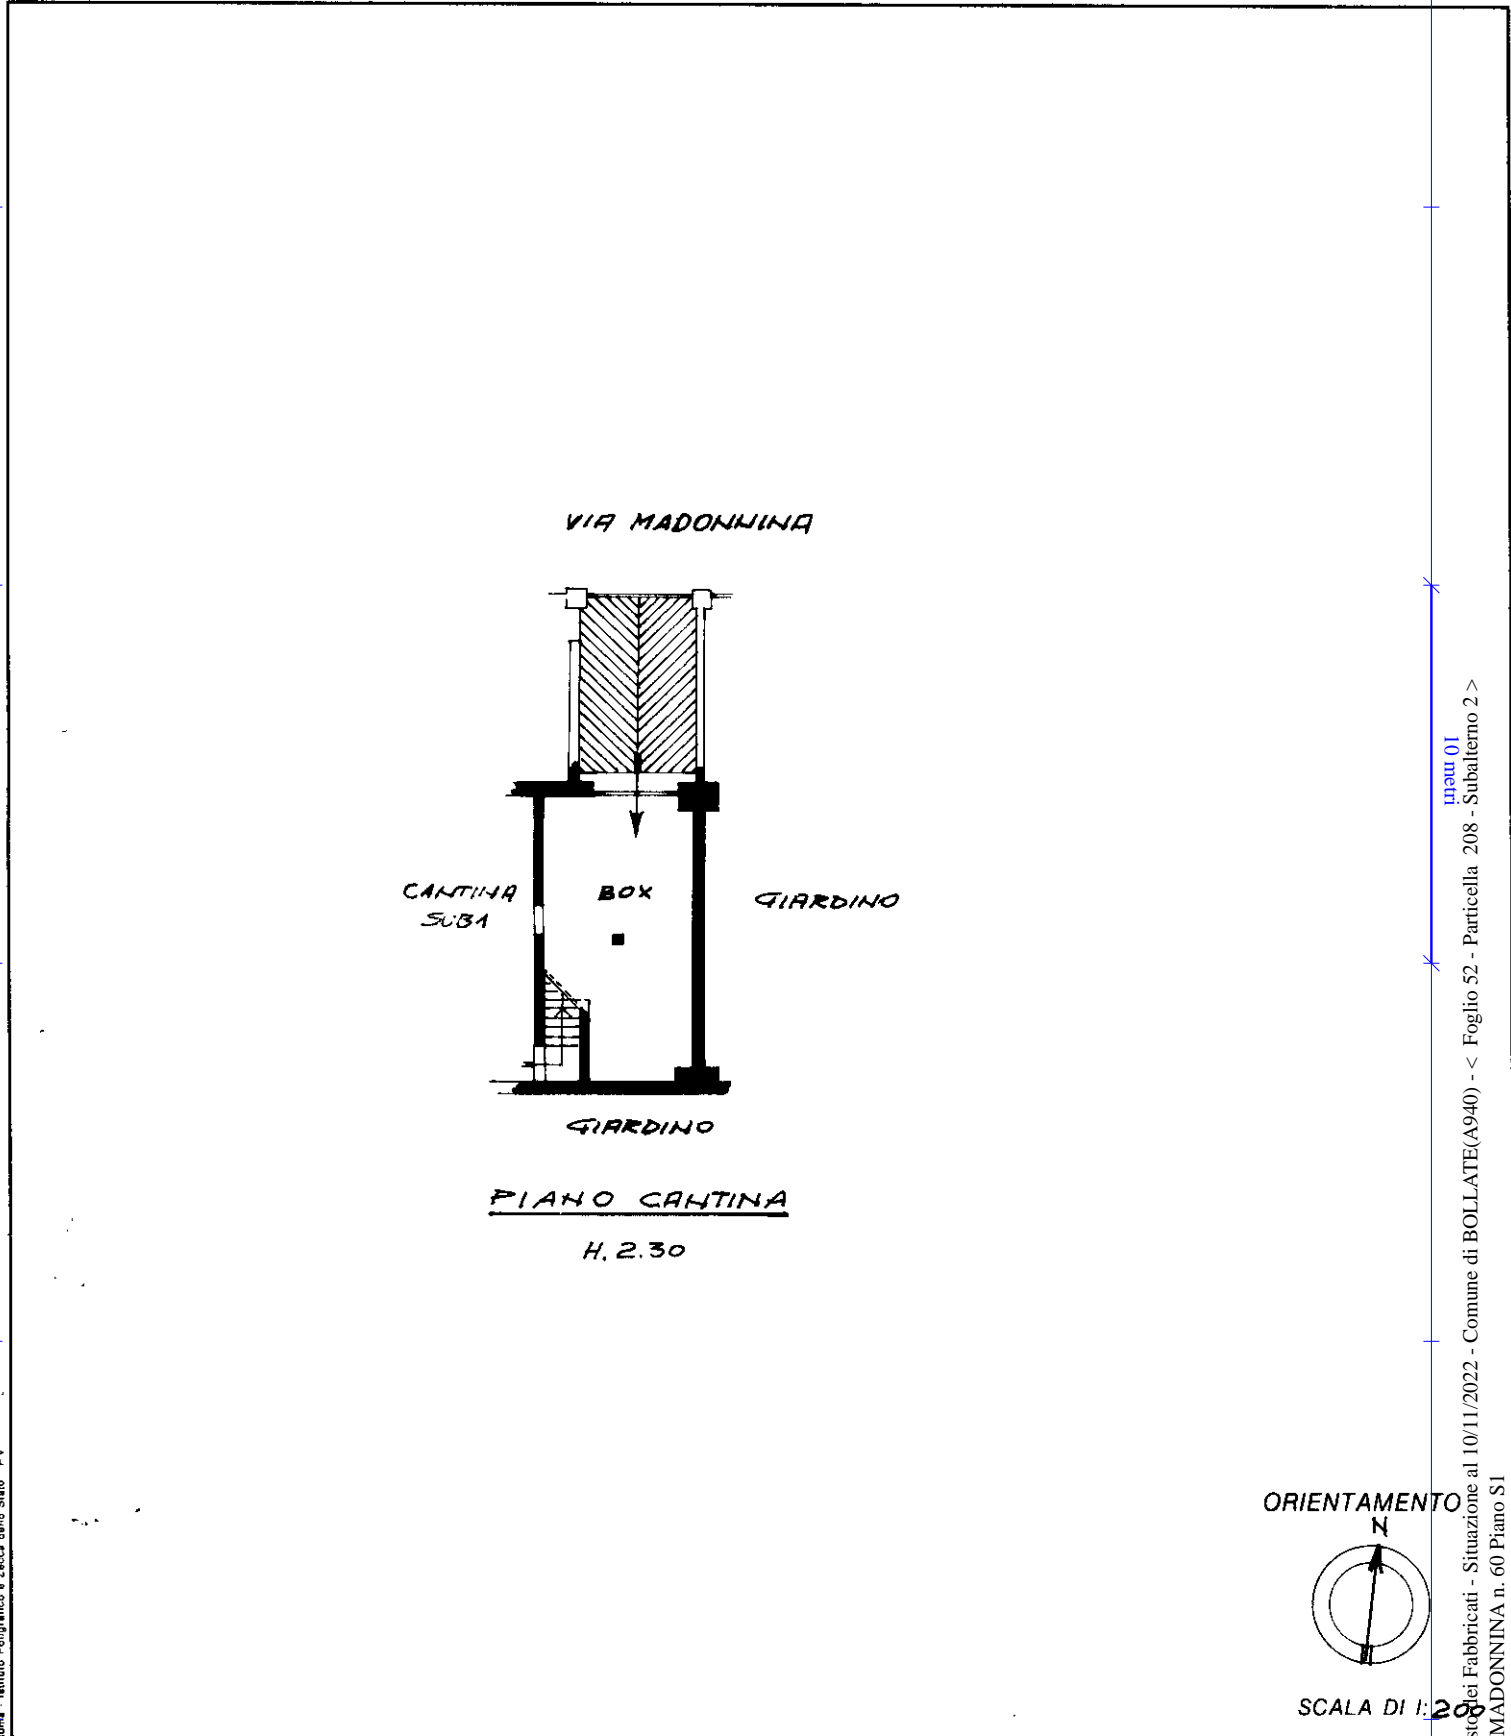

Roma - Istituto Poligrafico e Zecca dello Stato - P.V.

Catasto dei Fabbricati - Situazione al 10/11/2022 - Comune di BOLLATE(A940) - < Foglio 52 - Paticella 208 - Subalterno 2 >
man 01
VIA MADONNINA n. 60 Piano S1

Ultima Denuncia di variazione

Dichiarazione di N.C.

Identificativi catastali

Data presentazione: 25/01/1990 - Data: 10/11/2022 - n. T311590 - Richiedente: RMLFBG76S12F205V

Totale schede: 52 Formato di acquisizione: A4(210x297) della provincia di MILANO n. 5071

n. 208 sub. 2

Compilata dal GEOMERA
(Titolo, cognome e nome)
EDOARDO IURMAN

Inserito all'Albo dei GEOMETRI
della provincia di MILANO n. 5071

data 25/11/89 Firma [Signature]

RESERVATO ALL'UFFICIO

[Signature]