

Agenzia delle Entrate
CATASTO FABBRICATI
Ufficio Provinciale di
Milano

Dichiarazione protocollo n. MI0102304 del 20/04/2020

Planimetria di u.i.u. in Comune di Milano

Via Melchiorre Gioia

civ. 106

Identificativi Catastali:

Sezione:

Foglio: 227

Particella: 101

Subalterno: 717

Compilata da:

Perego Marco

Iscritto all'albo:

Geometri



Prov. Milano

N. 9241

Scheda n. 1

Scala 1:200

Piano 5° -

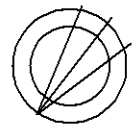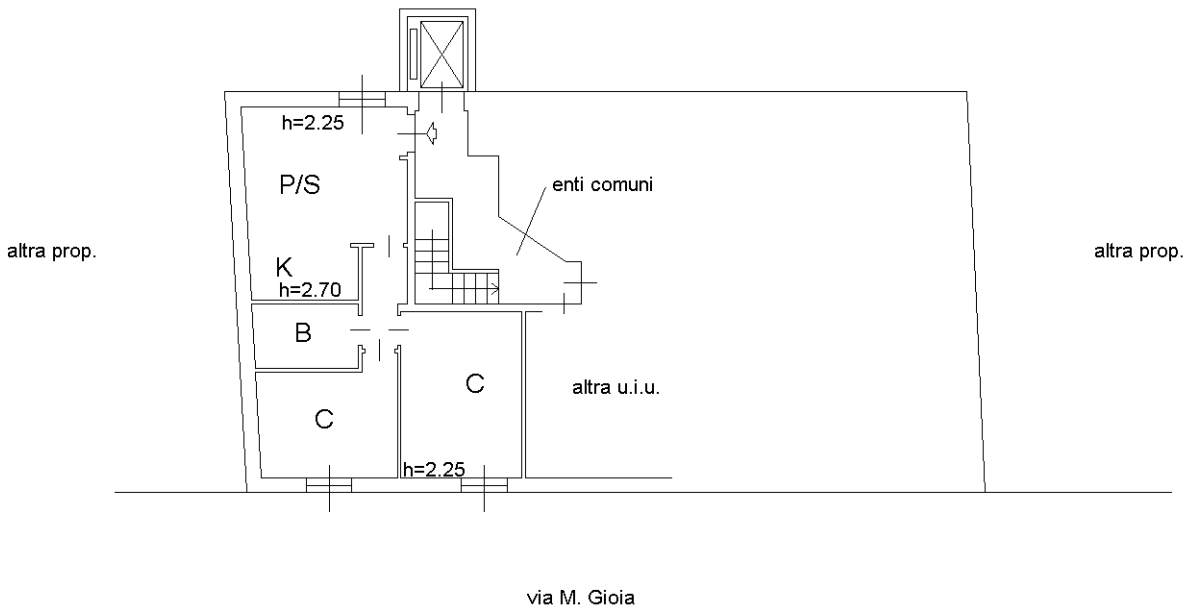

Ultima planimetria in atti