

**Agenzia del Territorio  
CATASTO FABBRICATI  
Ufficio Provinciale di  
Milano**

Dichiarazione protocollo n. MI0143298 del 18/02/2008

Planimetria di u.i.u. in Comune di Milano

Via Cascina Bianca

civ. SC

Identificativi Catastali:

Sezione:

Foglio: 626

Particella: 214

Subalterno: 139

Compilata da:  
Brugnara Angelo


Iscritto all'albo:  
Geometri

Prov. Milano

N. 7101

Scheda n. 1


Scala 1:200

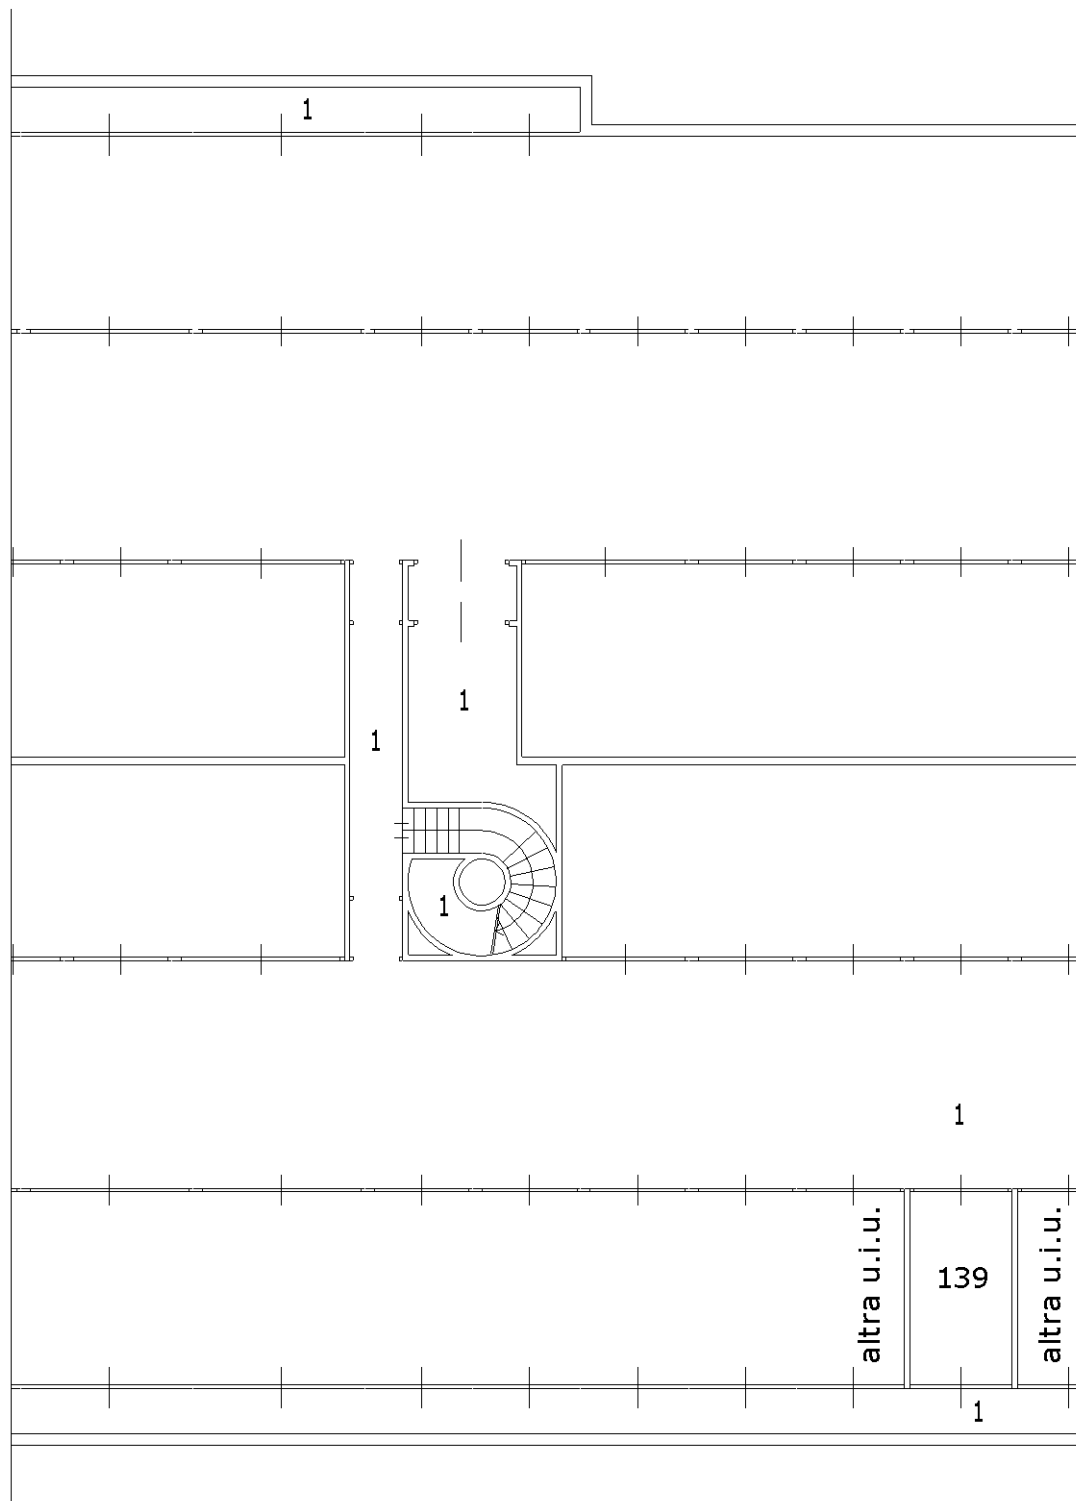

**PIANO INTERRATO**

**BOX H=240**

ORIENTAMENTO

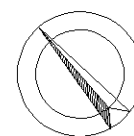

SCALA 1:200

Catasto dei Fabbricati - Situazione al 08/06/2021 - Comune di MILANO (F205) - < Foglio: 626 - Particella: 214 - Subalterno: 139 >  
VIA CASCINA BIANCA n. SC piano: S1;

Ultima planimetria in atti