

all. 4

**Agenzia delle Entrate
CATASTO FABBRICATI
Ufficio Provinciale di
Milano**

Dichiarazione protocollo n. MI0125721 del 04/05/2021

Comune di Pessano Con Bornago

Piazza Castello

civ. 31

Identificativi Catastali:

Sezione:

Foglio: 6

Particella: 66

Subalterno: 708

Compilata da:
Mandelli Marco

Iscritto all'albo:
Architetti


Prov. Monza E Brianza

N. 2292

Planimetria

Scheda n. 1

Scala 1:200

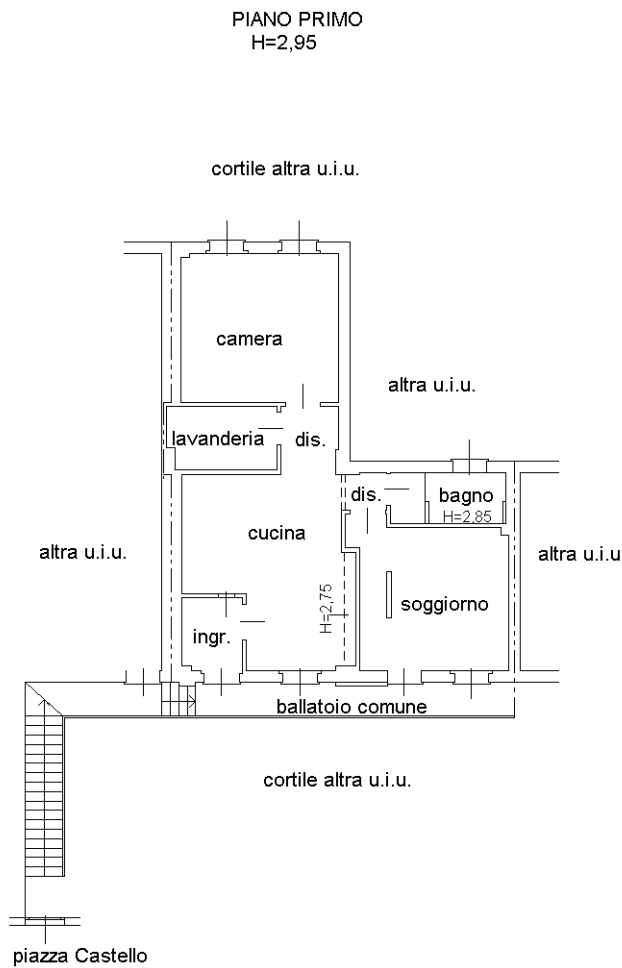

Ultima planimetria in atti

