

ELABORATO PLANIMETRICO

Compilato da:
Ippoliti Federico
Iscritto all'albo:
Geometri
Prov. Ancona N. 2241

**Agenzia delle Entrate
CATASTO FABBRICATI
Ufficio Provinciale di
Ancona**

Comune di Offagna


Protocollo n. AN0092741 del 18/12/2021

Sezione: Foglio: 3 Particella: 551


Tipo Mappale n. del

Dimostrazione grafica dei subalterni


Scala 1 : 500

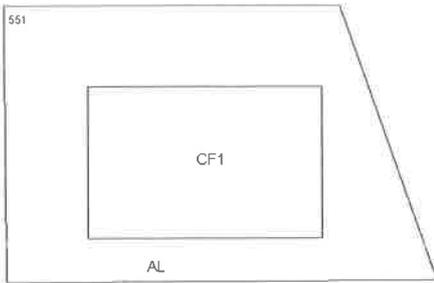


PIANO SEMINTERRATO

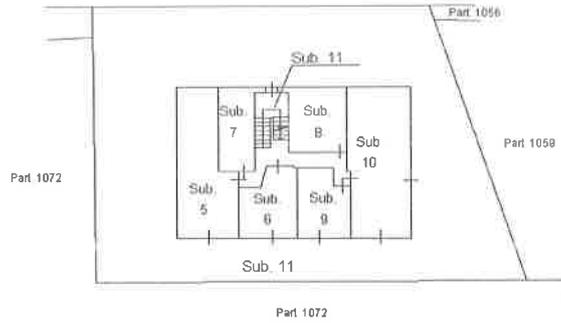

PIANO SEMINTERRATO

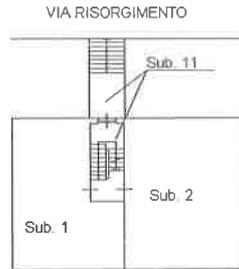

PIANO TERRA

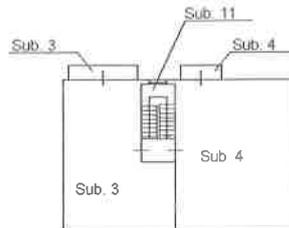

PIANO PRIMO

Ultima planimetria in atti

Data: 23/10/2023 - n. T199197 - Richiedente: Telematico

Totale schede: 1 - Formato di acquisizione: A4(210x297) - Formato stampa richiesto: A4(210x297) - Fattore di scala non utilizzabile



Agenzia delle Entrate
CATASTO FABBRICATI
Ufficio Provinciale di
Ancona

Dichiarazione protocollo n. AN0019834 del 22/03/2022

Comune di Offagna

Viale Risorgimento

civ. 15

Identificativi Catastali:

Sezione:

Foglio: 3

Particella: 551

Subalterno: 2

Compilata da:
Ippoliti Federico

Iscritto all'albo:
Geometri


Prov. Ancona

N. 2241

Planimetria

Scheda n. 1

Scala 1:200

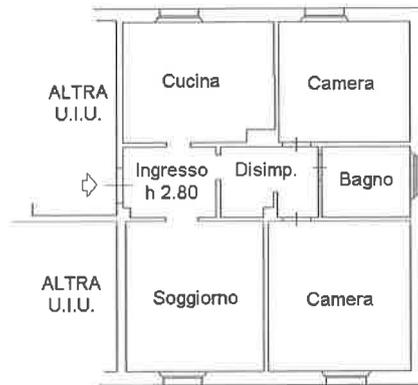


PIANO TERRA

Ultima planimetria in atti

Data: 23/10/2023 - n. T191350 - Richiedente: DBTMRC70H29B639L

Totale schede: 1 - Formato di acquisizione: A4(210x297) - Formato stampa richiesto: A4(210x297)

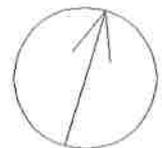




N=4820500

Direzione Provinciale di Ancona Ufficio Provinciale - Territorio - Direttore DANILLO MENGONI

Vis. tel. (0.90 euro)

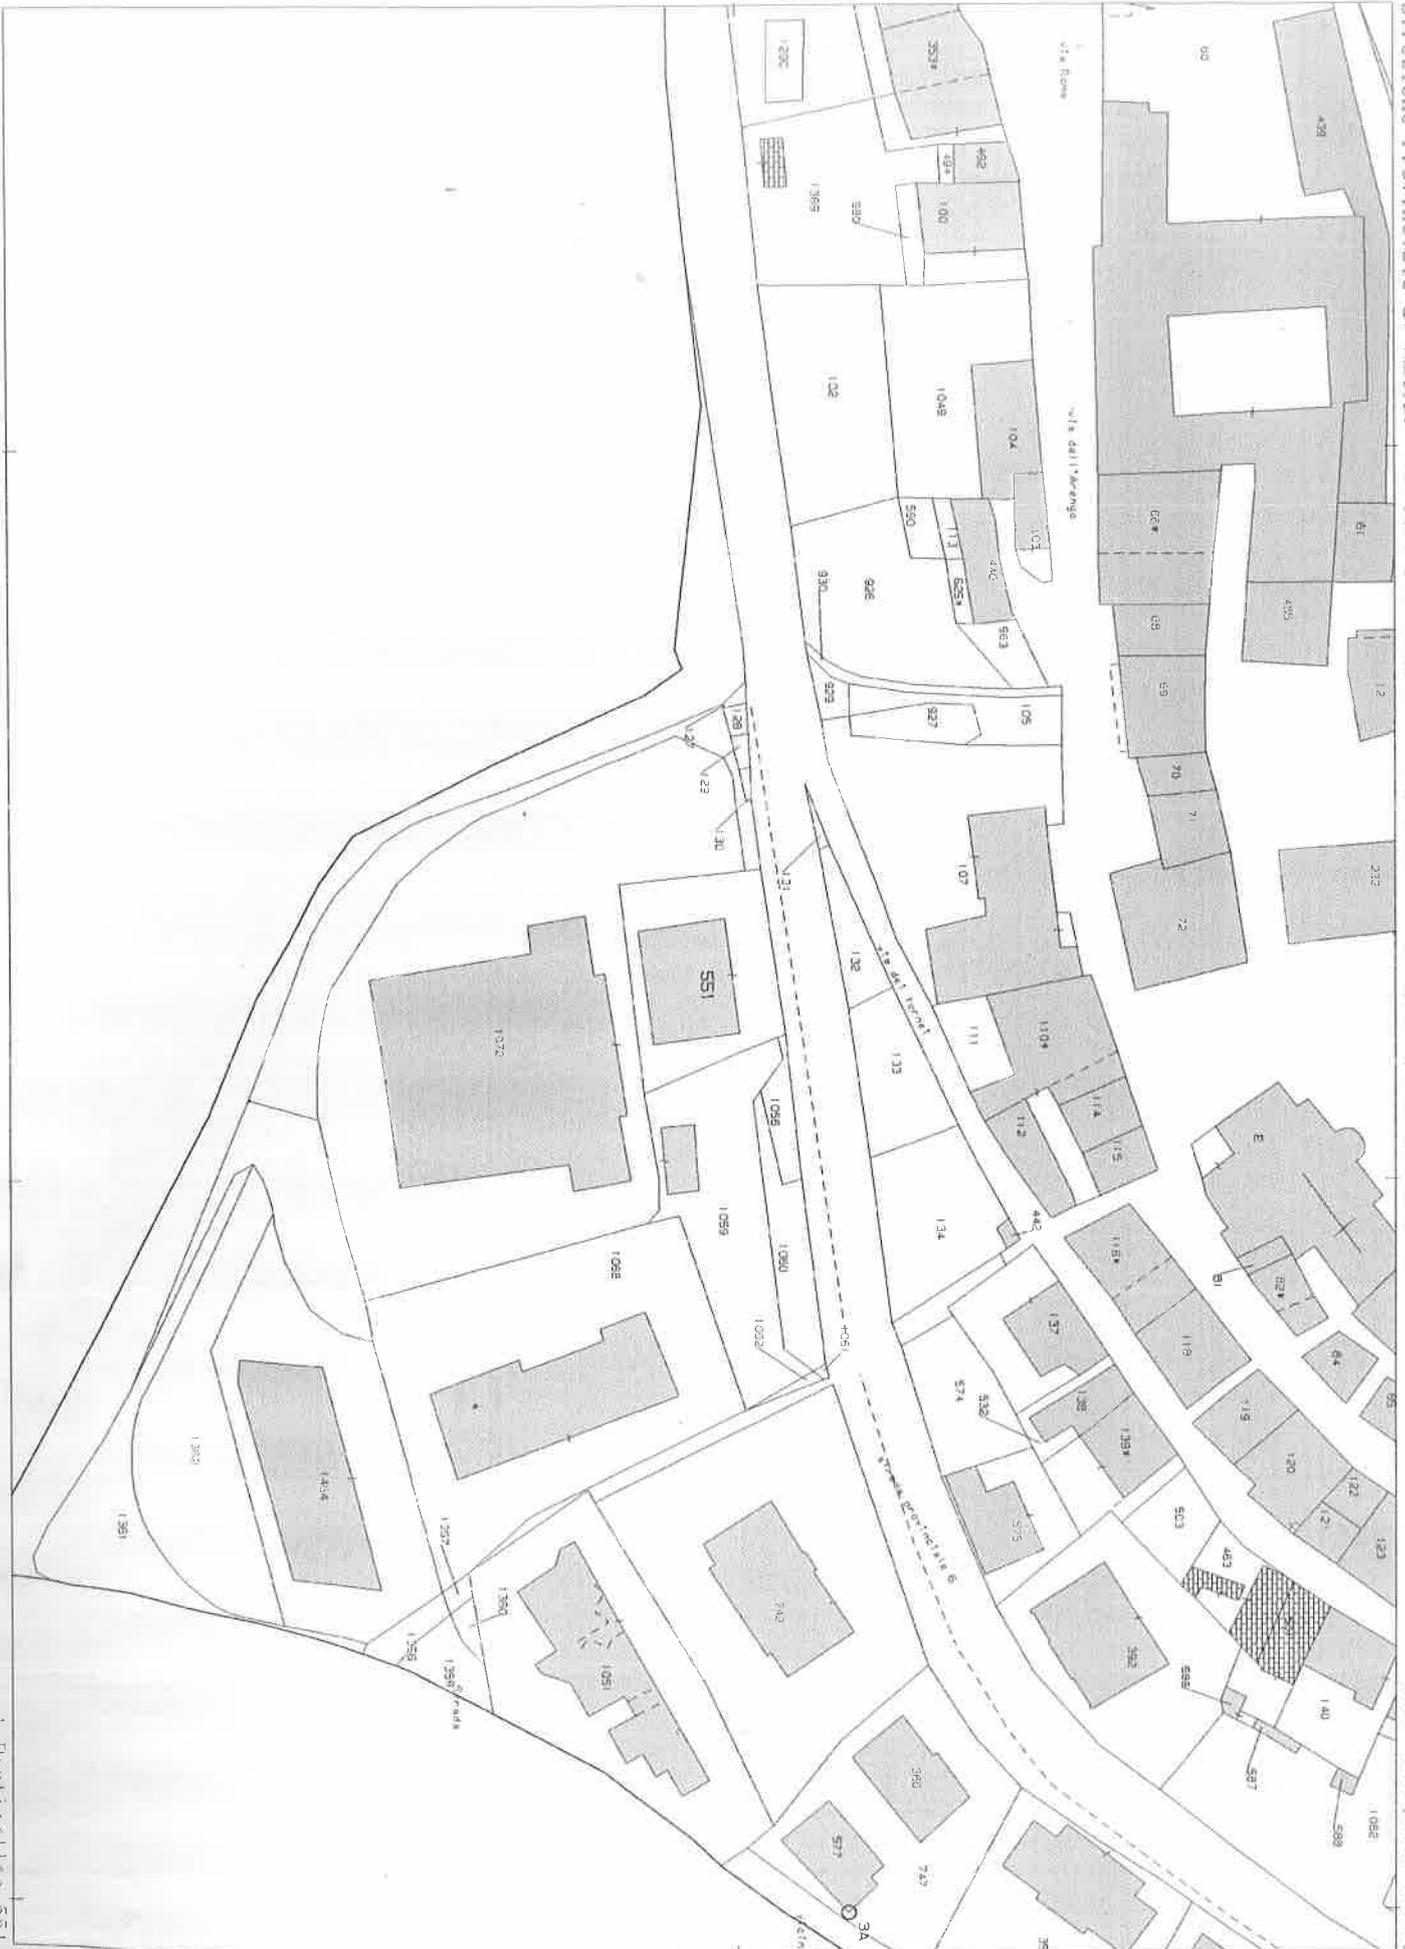

Firmato Da: DI BATTISTA MARCO Emesso Da: ARUBAPEC S.P.A. NG CA 3 Serial#: 779a705cad282a6f801bc7109eeca3

D=2394000

I Particella: 551

Comune: (AN) OPFAGNA
Foglio: 3 All: A

Scala originale: 1:1000
Dimensione cornice: 267,000 x 189,000 metri
Protocollo pratica T198428/2023

23-011-2023 13:4:42