

**Agenzia delle Entrate  
CATASTO FABBRICATI  
Ufficio Provinciale di  
Milano**

Dichiarazione protocollo n. MI0531747 del 22/10/2014

Planimetria di u.i.u. in Comune di Nerviano

Via Generale Luigi Cadorna

civ. 21/C

Identificativi Catastali:

Sezione:

Foglio: 1

Particella: 574

Subalterno: 11

Compilata da:

La Ruffa Antonio

Iscritto all'albo:


Geometri

Prov. Milano

N. 09680

Scheda n. 1

Scala 1:200

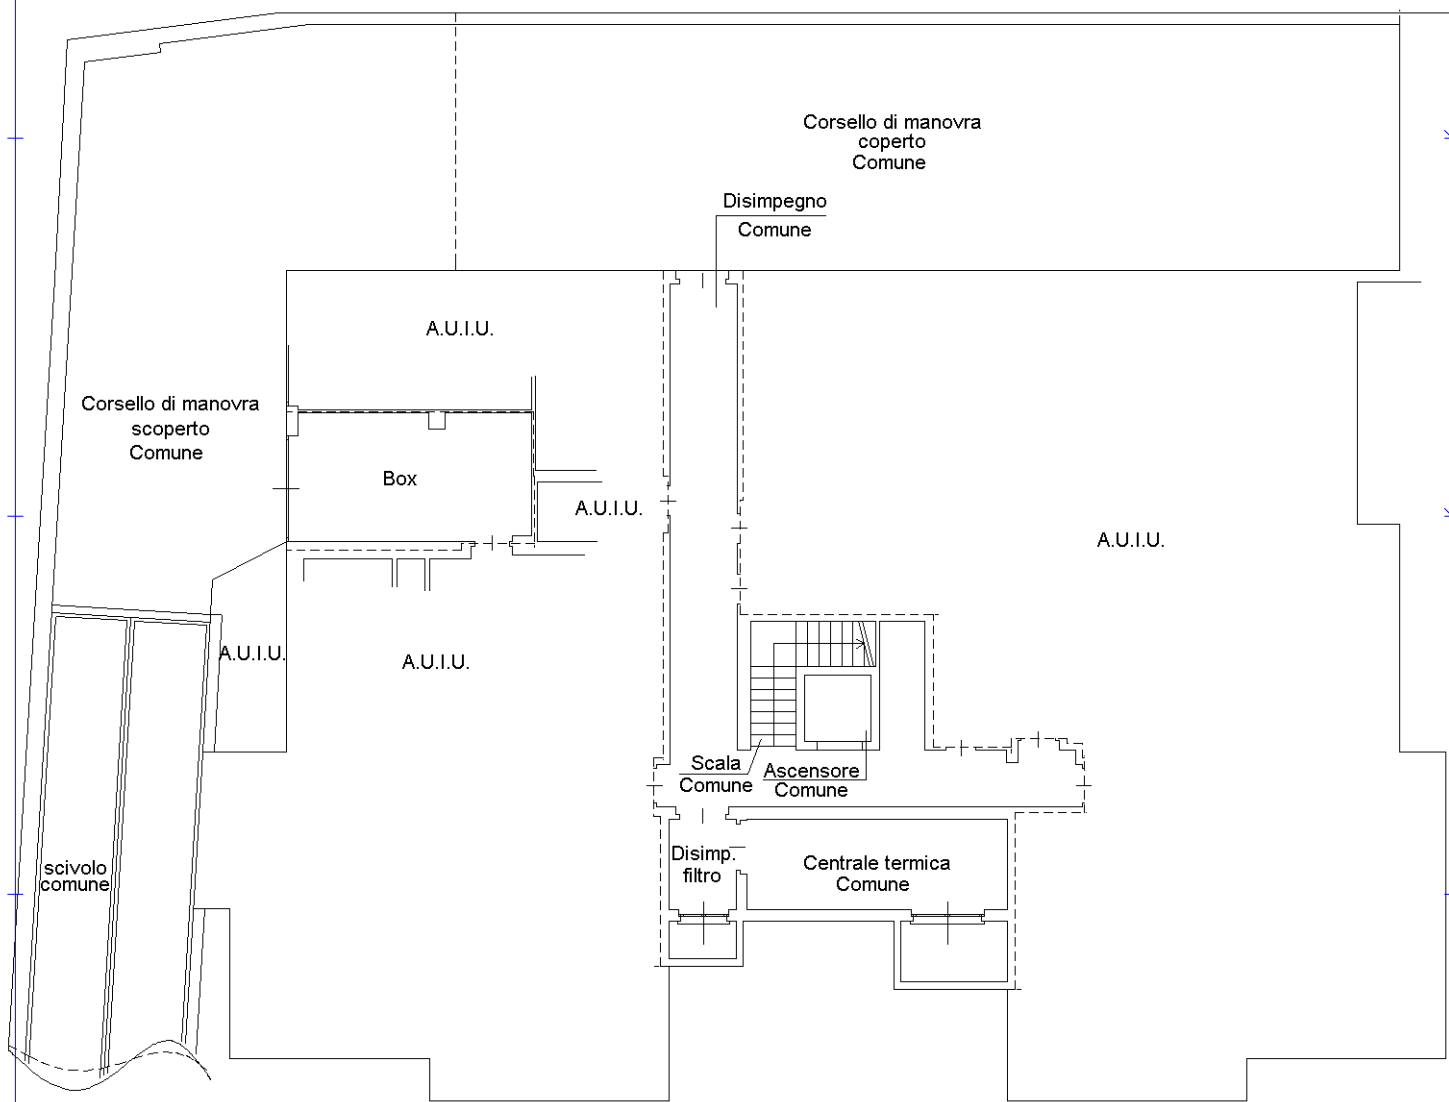

**PIANO INTERRATO  
H= 2,39 mt**



Ultima planimetria in atti

Catasto dei Fabbricati - Situazione al 14/06/2023 - Comune di NERVIANO(F874) - < Foglio 1 - Particella 574 - Subalterno 11 >  
VIA LUIGI CADORNA n. 21/C Piano S1