

**Agenzia del Territorio
CATASTO FABBRICATI
Ufficio Provinciale di
Pordenone**

Dichiarazione protocollo n. PN0094099 del 12/03/2007

Planimetria di u.i.u. in Comune di Vito D'asio

Via Molino

civ. 14

Identificativi Catastali:

Sezione:

Foglio: 41

Particella: 1576

Subalterno: 2


Compilata da:

Iscritto all'albo:

Scheda n. 1

Scala 1:200

PIANO TERRA

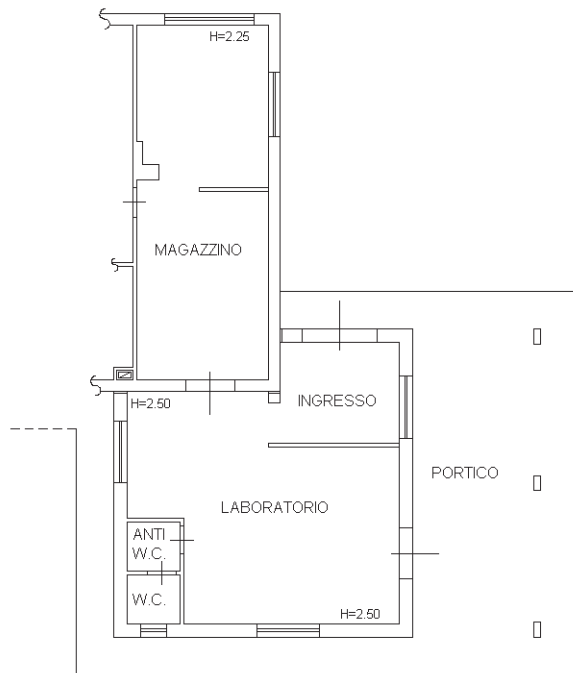

Catasto dei Fabbricati - Situazione al 27/12/2023 - Comune di VITO D'ASIO(M085) - < Foglio 41 - Particella 1576 - Subalterno 2 >
VIA DEL MOLINO n. 14 Piano T

Ultima planimetria in atti