

**Agenzia del Territorio  
CATASTO FABBRICATI  
Ufficio Provinciale di  
Pordenone**

Dichiarazione protocollo n. PN0094099 del 12/03/2007

Planimetria di u.i.u. in Comune di Vito D'asio

Via Molino

civ. 14

Identificativi Catastali:

Sezione:  
Foglio: 41  
Particella: 1576  
Subalterno: 1


Compilata da:

Iscritto all'albo:


Scheda n. 1

Scala 1:200


PIANO TERRA

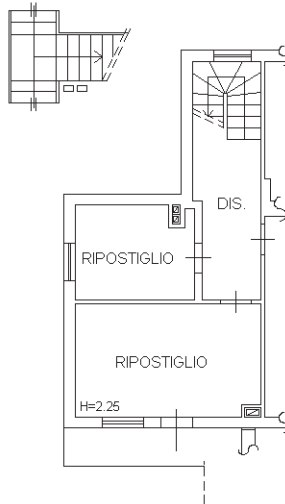

PIANO PRIMO

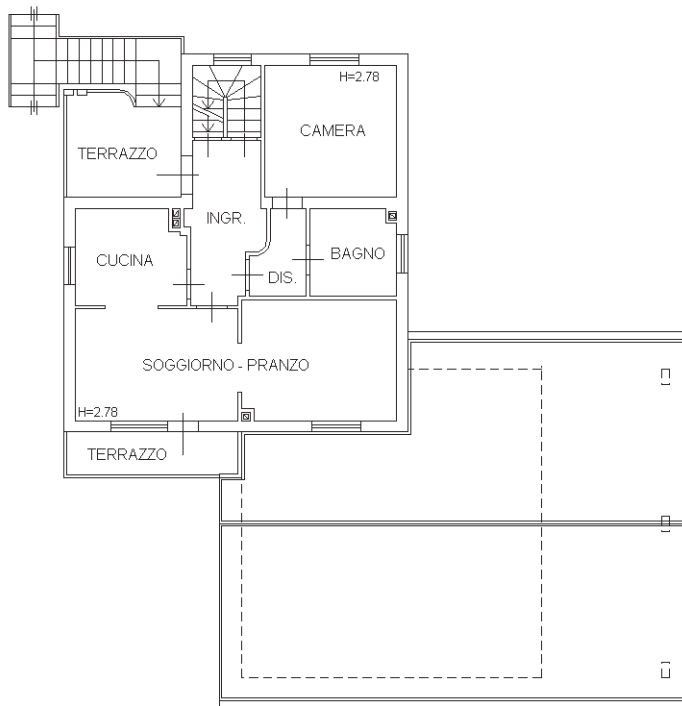

PIANO SECONDO

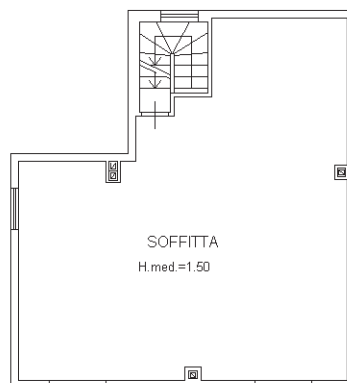

Ultima planimetria in atti