

MODULARIO
F. Cat. S. F. 366



MINISTERO DELLE FINANZE
DIREZIONE GENERALE DEL CATASTO E DEI SERVIZI TECNICI ERARIALI 29

Mod. A (Nuovo Catasto Edilizio Urbano)

Lire
30

NUOVO CATASTO EDILIZIO URBANO


(R. DECRETO-LEGGE 13 APRILE 1939, N. 652)

Planimetria dell'immobile situato nel Comune di CUPRA MONTANA Via MATTEOTTI

Ditta [REDACTED] n. CUPRA MONTANA 14.10.5.1933 [REDACTED] n. CUPRA MONTANA 14.303.1935

Allegata alla dichiarazione presentata all'Ufficio Tecnico Erariale di ANCONA

45

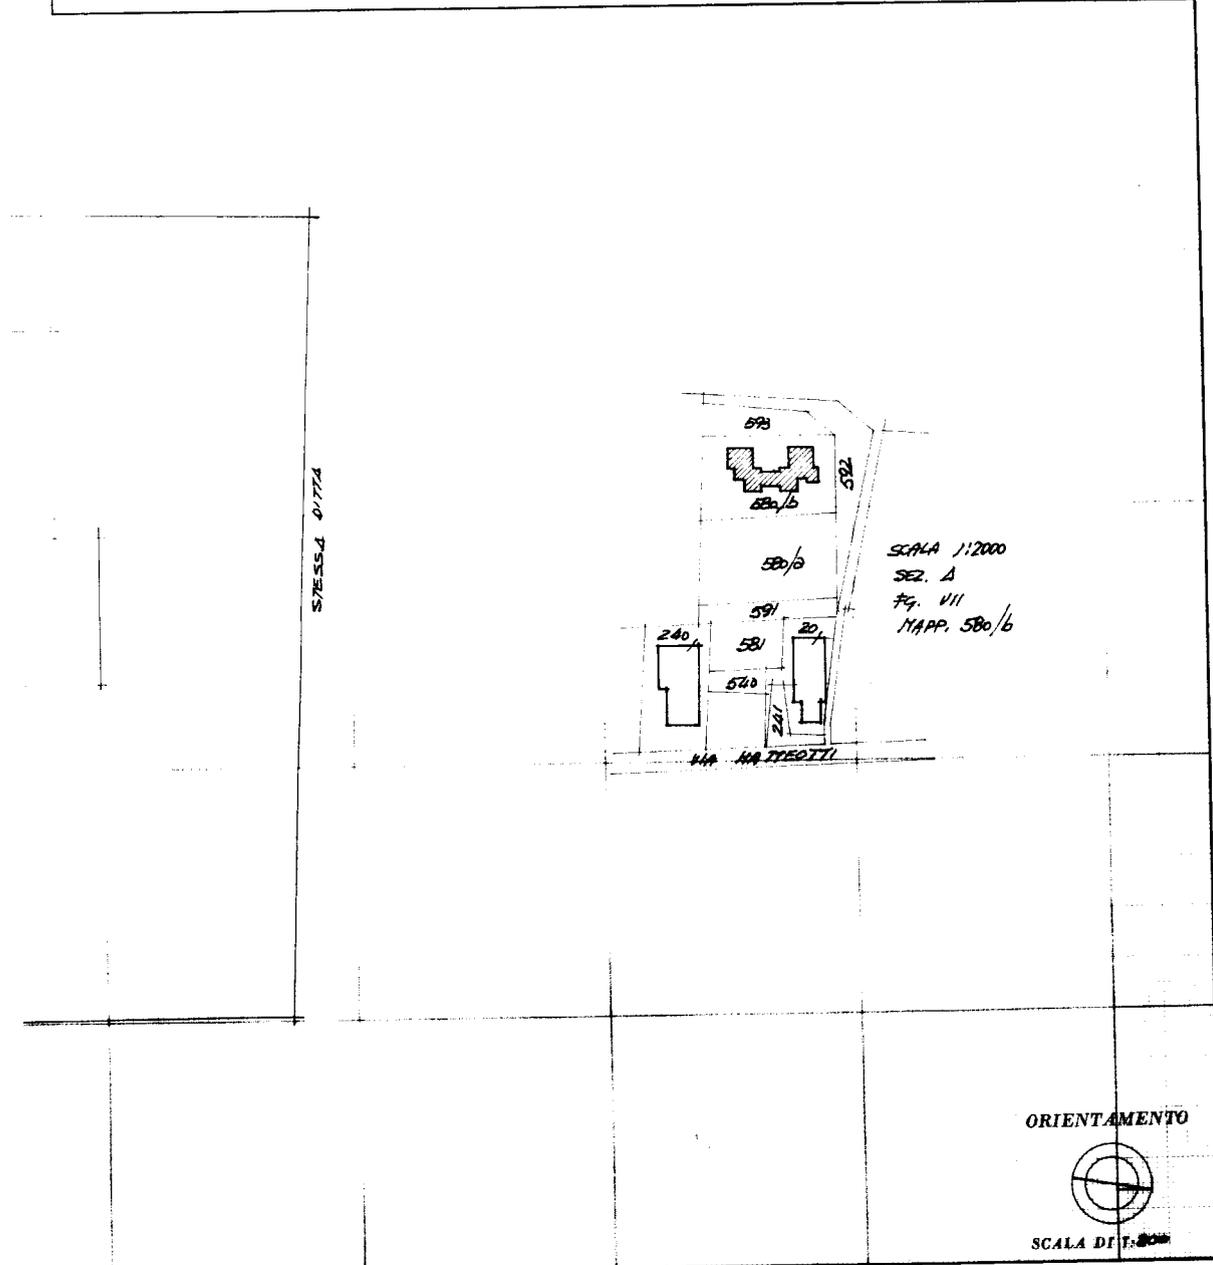

SPAZIO RISERVATO PER LE ANNOTAZIONI D'UFFICIO

DATA 14-10-75

PROT. N° 90

14/10/1975

Fog. 12

Compilata dal GEONTRA [REDACTED] (nome del tecnico)

Iscritto all'Albo dei GEOMETRI


della Provincia di ANCONA

DATA 7.10.1975

Firma: [REDACTED]

Ultima planimetria in atti

Catasto dei Fabbricati - Situazione al 26/09/2023 - Comune di CUPRAMONTANA(D211) - < Foglio 12 - Particella 623 - Subalterno 30 >
Inquadro 01
VIA GIACOMO MATTEOTTI Piano T

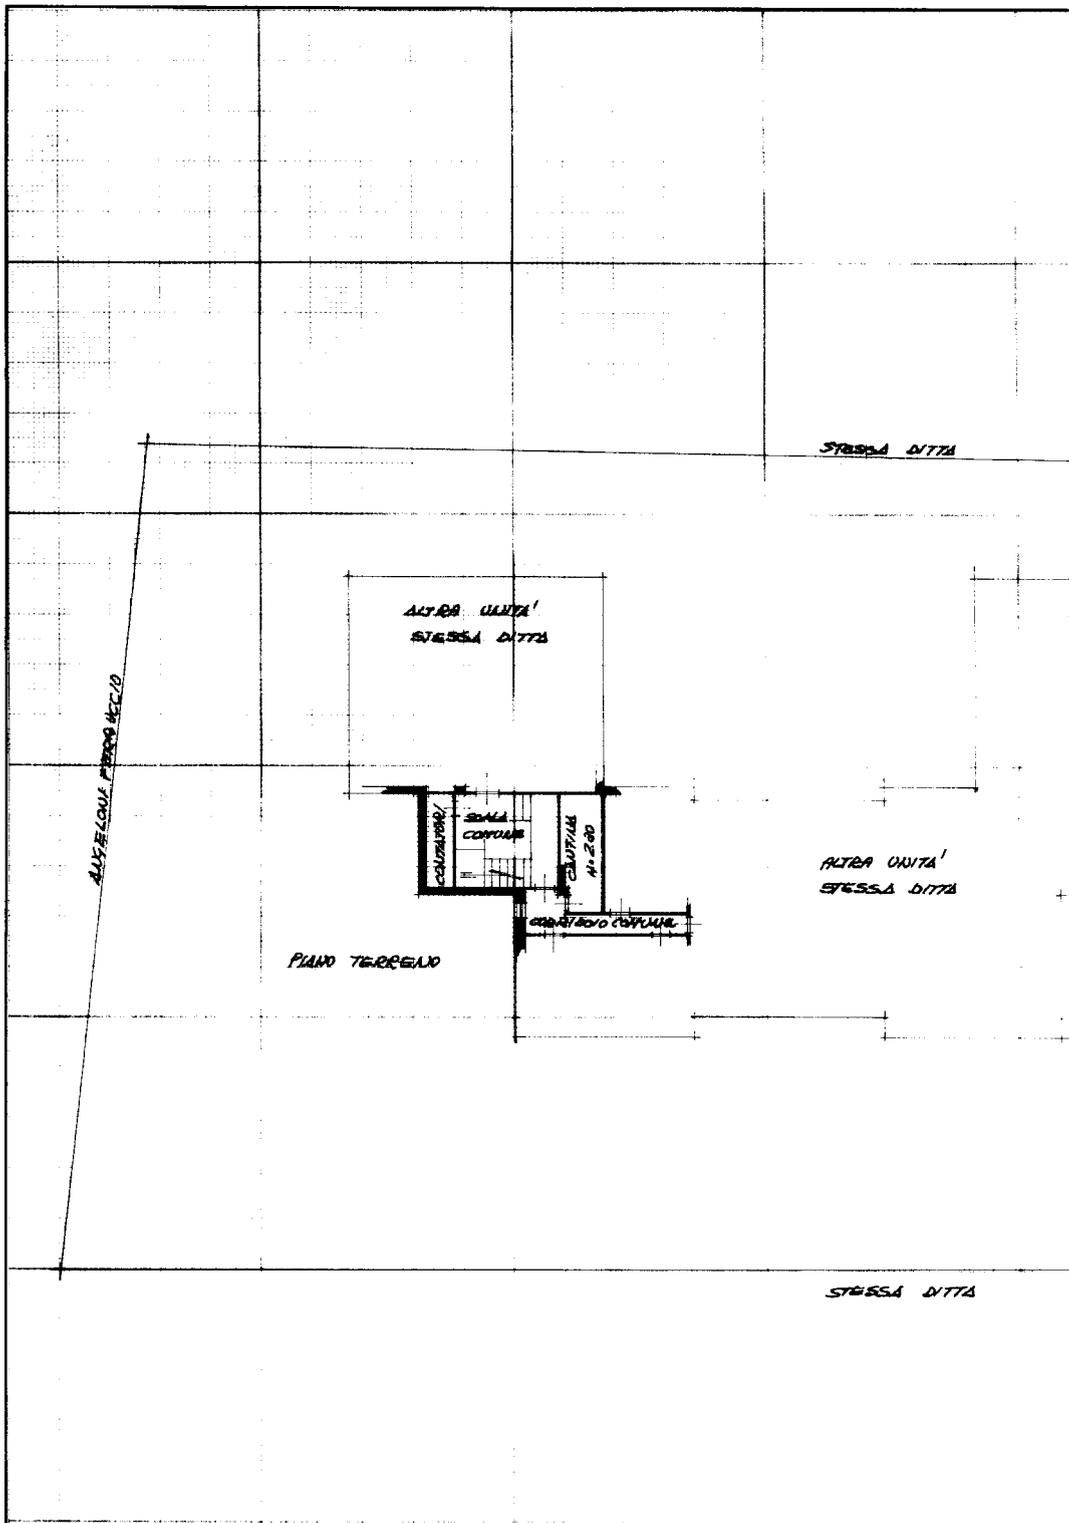

Immu 01
Catasto dei Fabbricati - Situazione al 26/09/2023 - Comune di CUPRAMONTANA(D211) - < Foglio 12 - Particella 623 - Subalterno 30 >
VIA GIACOMO MATTEOTTI Piano T

Ultima planimetria in atti