

MINISTERO DELLE FINANZE
DIREZIONE GENERALE DEL CATASTO E DEI SERVIZI TECNICI ERARIALI /5

MINISTERO DELLE FINANZE
DIREZIONE GENERALE DEL CATASTO E DEI SERVIZI TECNICI ERARIALI /5

NUOVO CATASTO EDILIZIO URBANO

(L. 18/06/1975, LEGGE DI SPALLE N. 450)

Via MATTEOTTI

Planimetria dell'immobile situato nel Comune di **CUPRA MONTANA**

Ditta **[REDACTED]**

Allegata alla dichiarazione presentata all'Ufficio Tecnico Erariale di **ANCONA**


Lire 30

43

PRODOTTORE: [REDACTED]

DATA: 7.10.1975

PROF. N. 102

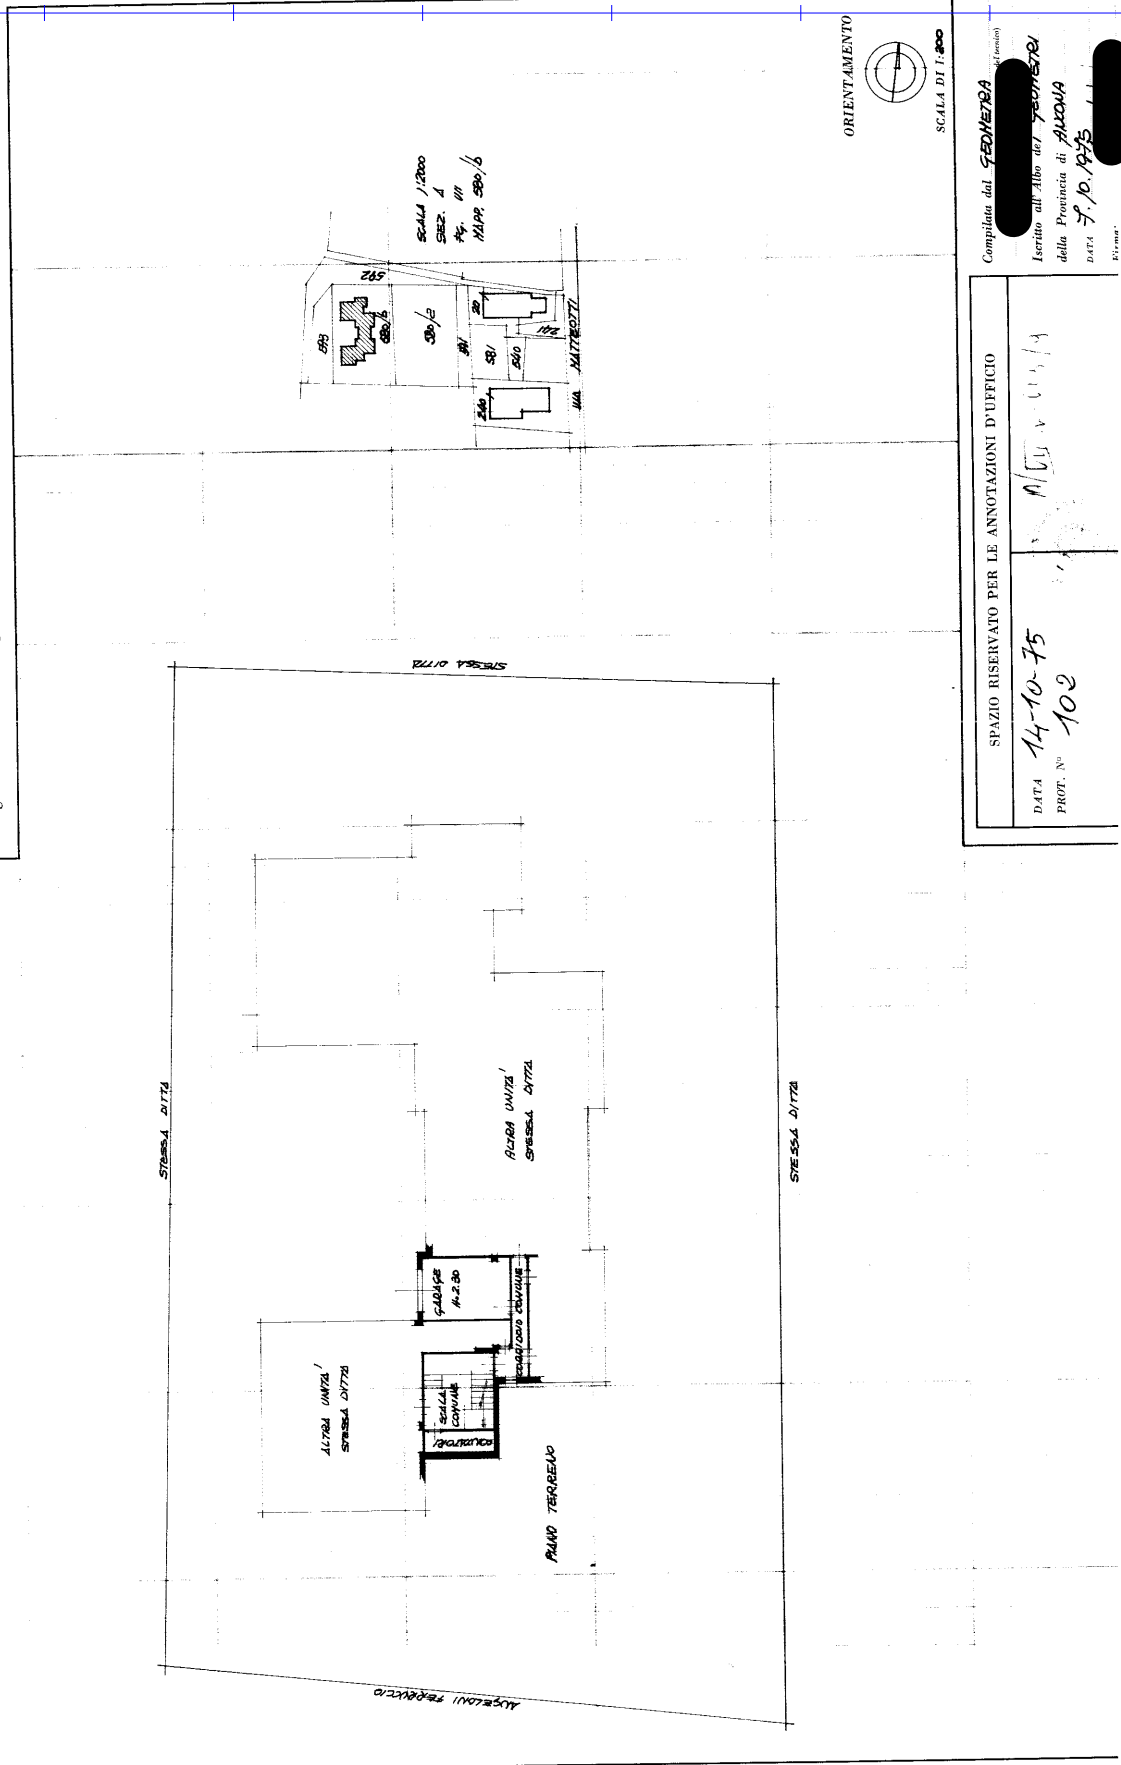

SPAZIO RISERVATO PER LE ANNOTAZIONI D'UFFICIO

DATA 14-10-75

PROF. N. 102

Completata dal **FEDINERBA**

Inserito all'Albo dei **TECNICISTI**

della Provincia di **ANCONA**

DATA 7.10.1975

[REDACTED]