



N=5040800

E=1525800

Comune: CERNUSCO SUL NAVIGLIO Scala originale: 1:1000 Dimensione cornice: 267.000 x 189.000 metri Foglio: 41 2-Dic-2021 18:52:8 Prot. n. T429336/2021

1 Particella: 418

MODULARIO
a.r.f. n. 497




MINISTERO DELLE FINANZE
DIPARTIMENTO DEL TERRITORIO

MOD **BN** (CEU)

CATASTO EDILIZIO URBANO (RDL 13-4-1939, n. 652)

LIRF
200


Planimetria di u.i.u. in Comune di CERNUSCO S/N via DIAZ civ. 8

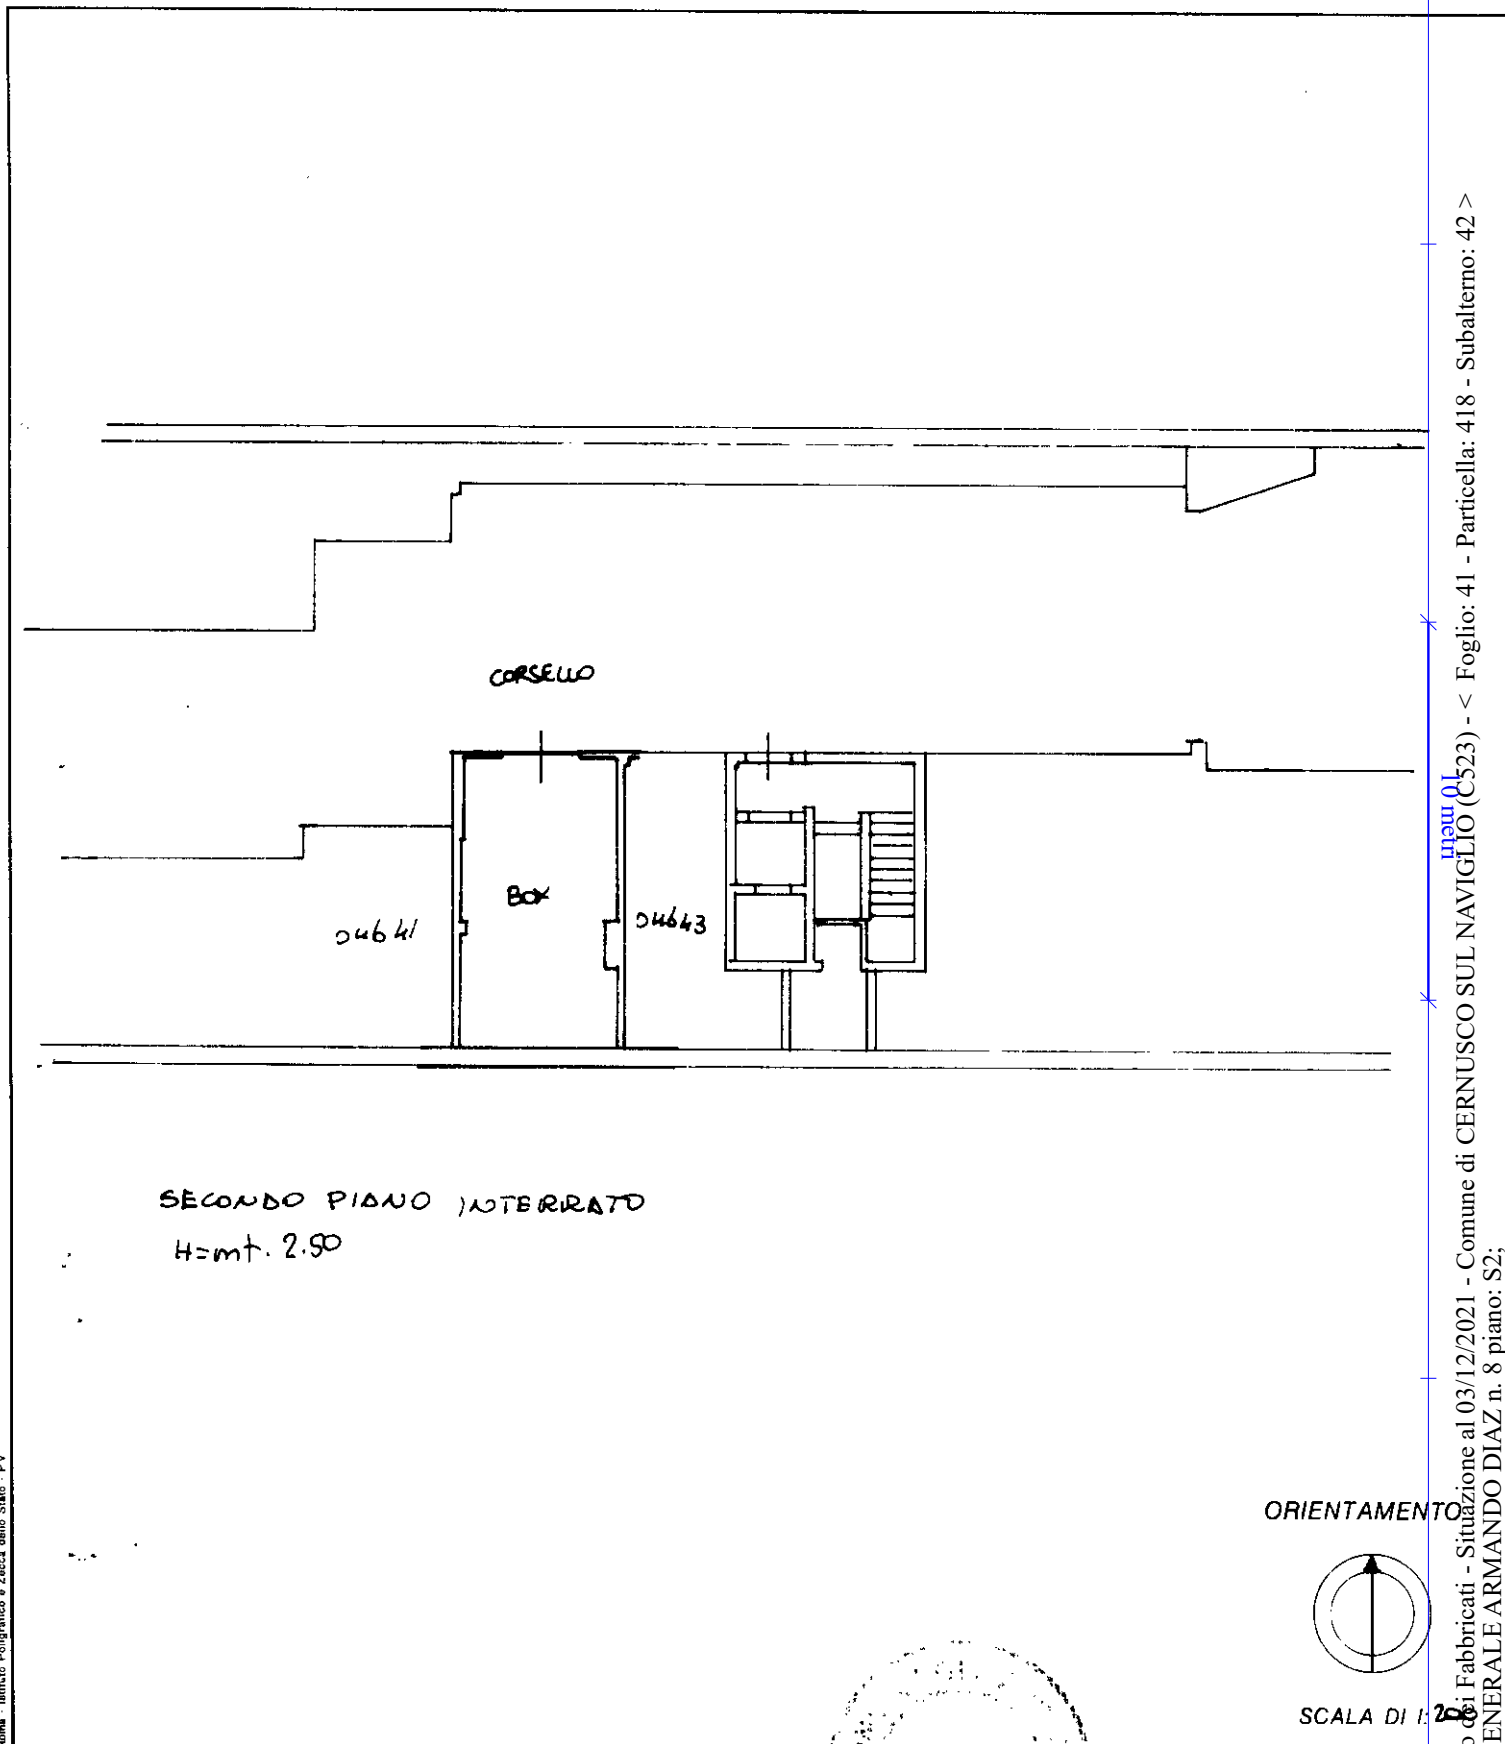

Roma - Istituto Poligrafico e Zecca dello Stato - PV

Dichiarazione di N.C.
Denuncia di variazione

Compilata dal ARCH. RAZZINI CARLO
(Titolo, cognome e nome)

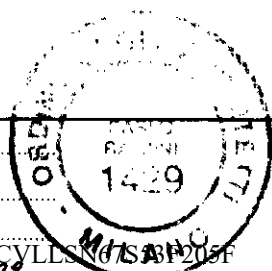

RISERVATO ALL'UFFICIO

Ultima planimetria in atti
Identificativi catastali

Iscritto all'albo de GLI ARCHITETTI

Data presentazione: 17/11/1998 - Data: 03/12/2021 - n. T245410 - Richiedente: CVLLSN67S53F205F
Totale schede: 1 - Formato di acquisizione: A4(210x297) - Formato stampa richiesto: A4(210x297)

data Firma Razzini

Catasto Edilizio Urbanistico - Situazione al 03/12/2021 - Comune di CERNUSCO SUL NAVIGLIO (C523) - < Foglio: 41 - Particella: 418 - Subalterno: 42 >
VIA GENERALE ARMANDO DIAZ n. 8 piano: S2;