



N=5041300

E=1524600

3 Particelle: 24,25,28

Comune: CERNUSCO SUL NAVIGLIO
 Foglio: 17
 Scala originale: 1:1000
 Dimensione cornice: 267.000 x 189.000 metri
 2-Dic-2021 18:46:12
 Prot. n. T426888/2021

**Agenzia del Territorio
CATASTO FABBRICATI
Ufficio Provinciale di
Milano**

Dichiarazione protocollo n. MI0308290 del 26/04/2010

Planimetria di u.i.u. in Comune di Cernusco Sul Naviglio

Via Monza

civ. 138

Identificativi Catastali:

Sezione:
Foglio: 17
Particella: 28
Subalterno: 705

Compilata da:
Razzini Carlo

Iscritto all'albo:
Architetti


Prov. Milano

N. 1429


Scheda n. 1

Scala 1:200


PIANO T°
H = 2.80

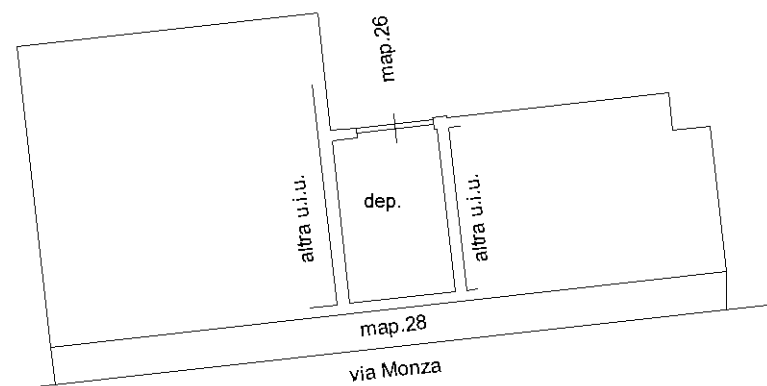

PIANO 1°

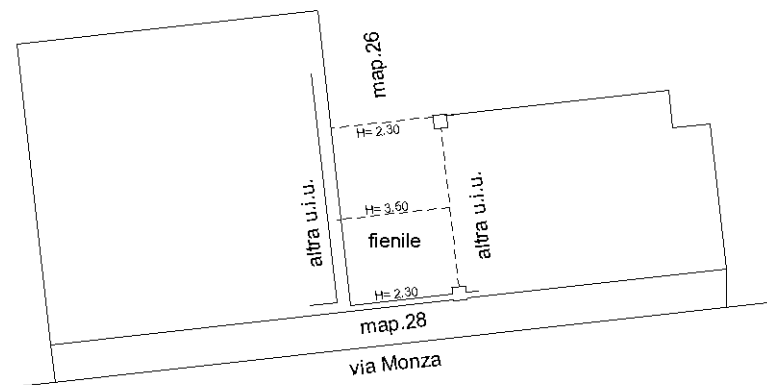

NORD

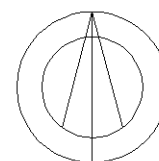

Ultima planimetria in atti