

**Agenzia del Territorio
CATASTO FABBRICATI
Ufficio Provinciale di
Venezia**

Dichiarazione protocollo n. 262462 del 12/2003

Planimetria di u.i.u. in Comune di Caorle

Strada Brussa

civ.

Identificativi Catastali:

Sezione:
Foglio: 5
Particella: 27
Subalterno: 11

Compilata da:

Iscritto all'albo:
Architetti


Prov. Venezia

N. 1301



Scheda n. 1

Scala 1:200

**PIANO TERRA
H = 310**

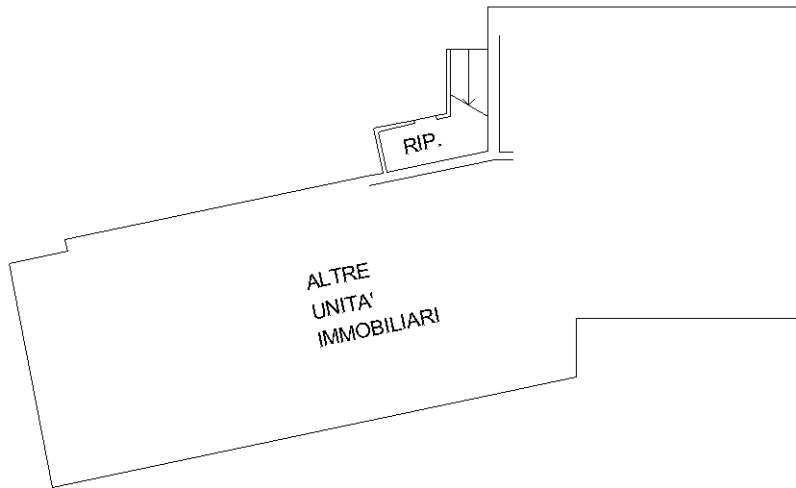

**PIANO PRIMO
H = 275**

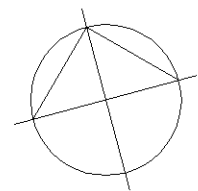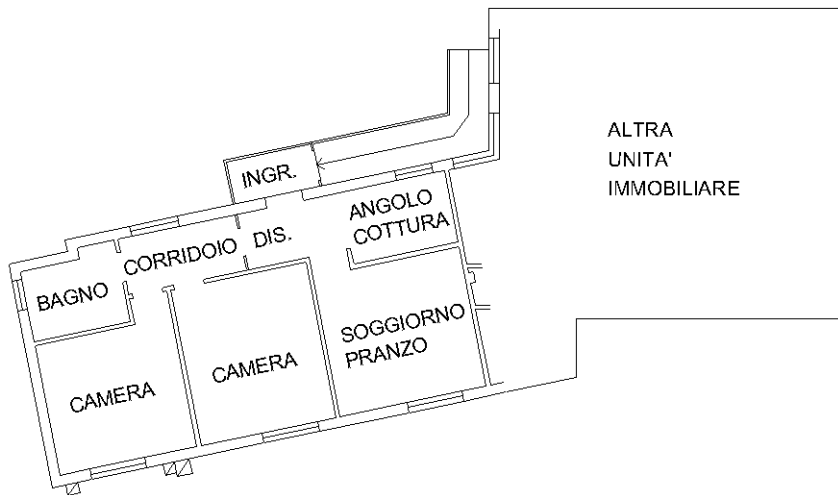

Ultima planimetria in atti