

**Agenzia delle Entrate
CATASTO FABBRICATI
Ufficio Provinciale di
Milano**

Dichiarazione protocollo n. MI0341870 del 10/12/2020

Planimetria di u.i.u. in Comune di Milano

Via Melchiorre Gioia

civ. 106

Identificativi Catastali:

Sezione:

Foglio: 227

Particella: 101

Subalterno: 721

Compilata da:

Perego Marco

Iscritto all'albo:

Geometri


Prov. Milano

N. 9241

Scheda n. 1

Scala 1:200

Piano 3° - h=3.00

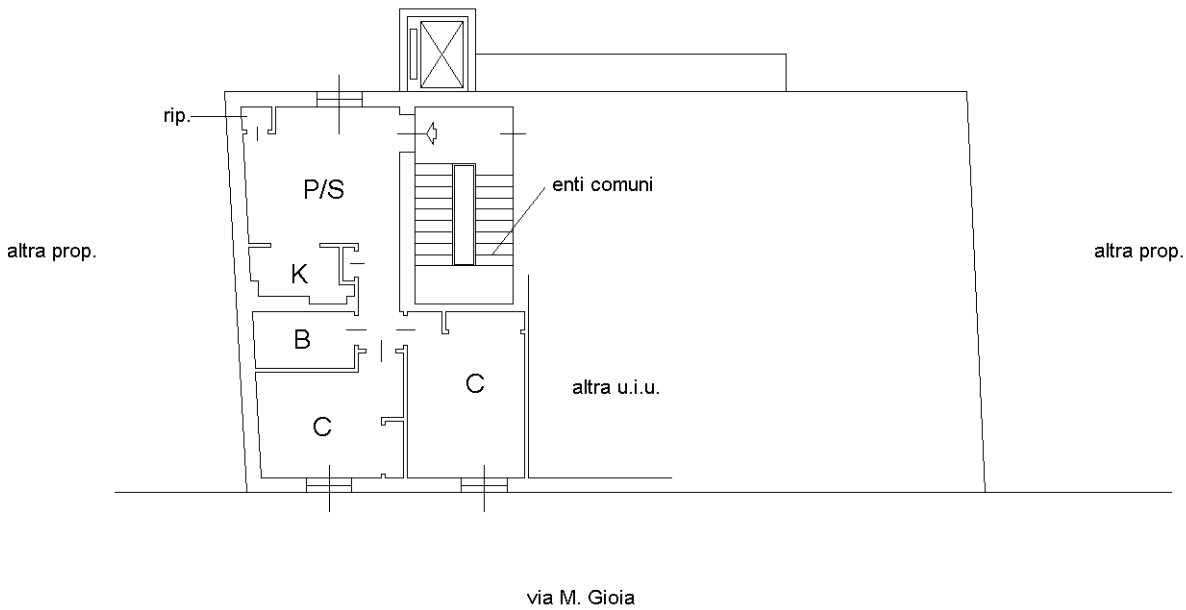

Catasto dei Fabbricati - Situazione al 31/07/2024 - Comune di MILANO(F205) - < Foglio 227 - Particella 101 - Subalterno 721 >
VIA MELCHIORRE GIOIA n. 106 Piano 3

Ultima planimetria in atti