

**Agenzia delle Entrate
CATASTO FABBRICATI
Ufficio Provinciale di
Milano**

Dichiarazione protocollo n. MI0092470 del 02/04/2020

Planimetria di u.i.u. in Comune di Milano

Via Melchiorre Gioia

civ. 106

Identificativi Catastali:

Sezione:

Foglio: 227

Particella: 101

Subalterno: 726

Compilata da:

Perego Marco

Iscritto all'albo:

Geometri



Prov. Milano

N. 9241

Scheda n. 1

Scala 1:200

Piano 4° - h=3.00

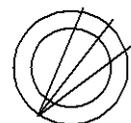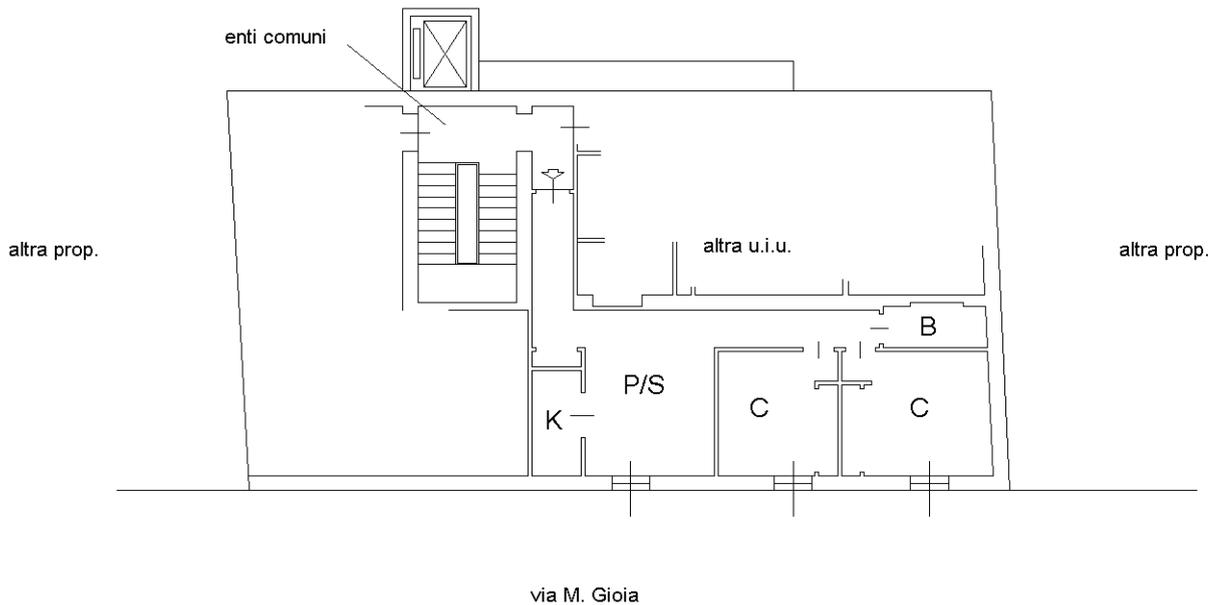

Ultima planimetria in atti