

**Agenzia del Territorio
CATASTO FABBRICATI
Ufficio Provinciale di
Milano**

Dichiarazione protocollo n. MI0240593 del 03/04/2012

Planimetria di u.i.u. in Comune di Bollate

Via Ada Negri

civ. 2

Identificativi Catastali:

Sezione:

Foglio: 7

Particella: 545


Subalterno: 725

Scheda n. 1

Scala 1:200

35

PIANO SEMINTERRATO H = 2.90

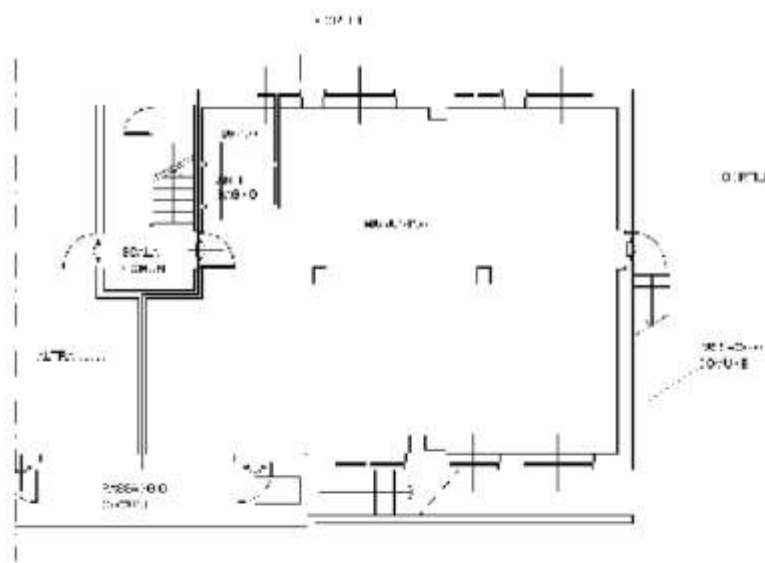

Ultima planimetria in atti